
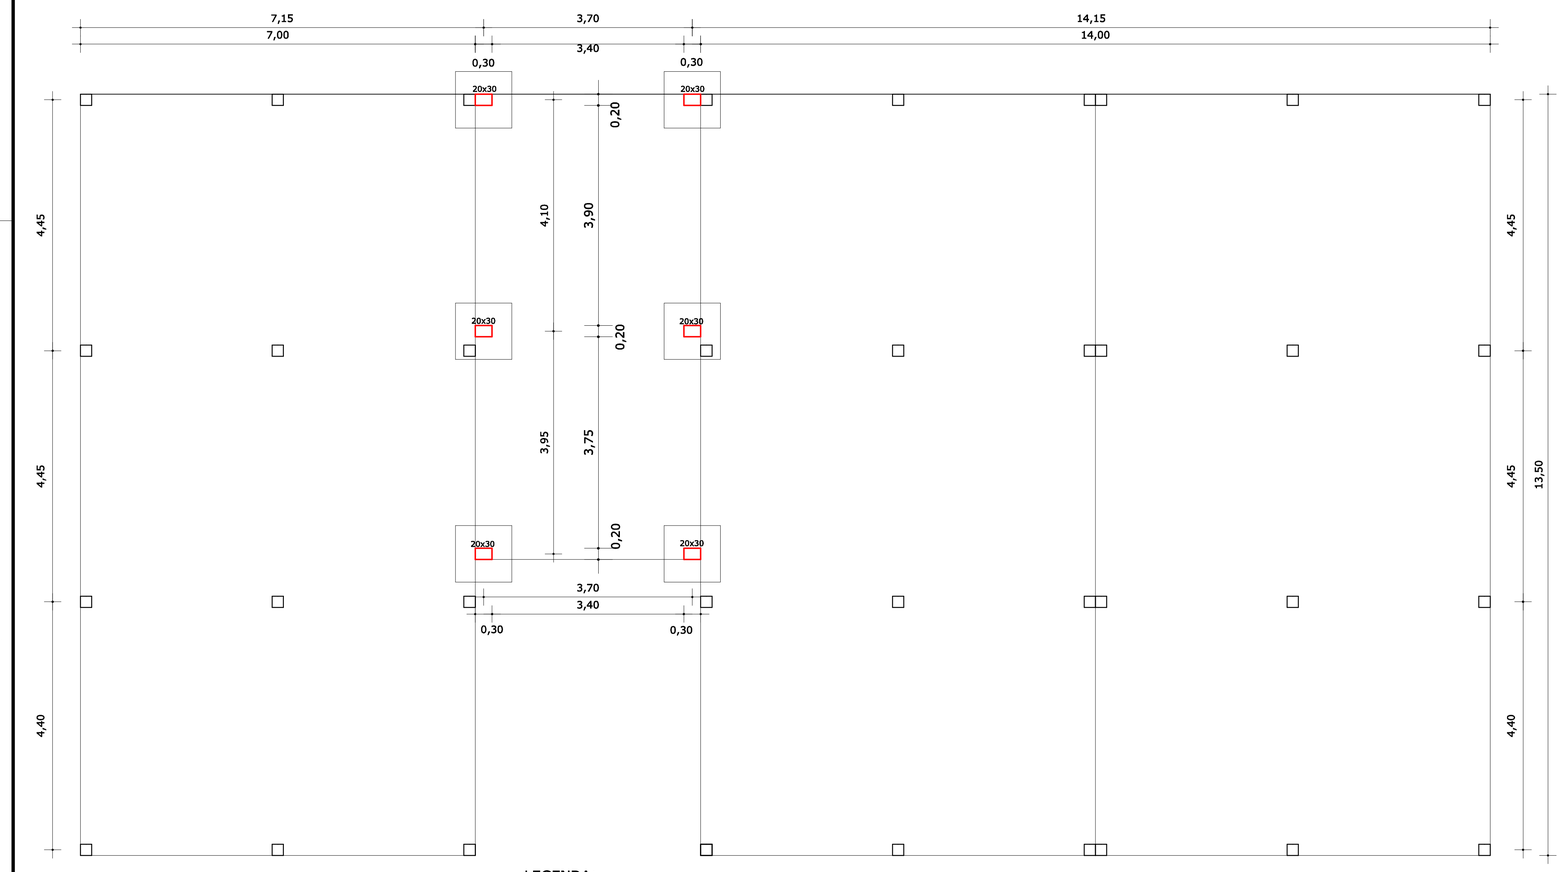


LOCAÇÃO PILARES
ESC.: 1/50

LEGENDA:

- Á construir
- Á demolir/Retirar
- Existente

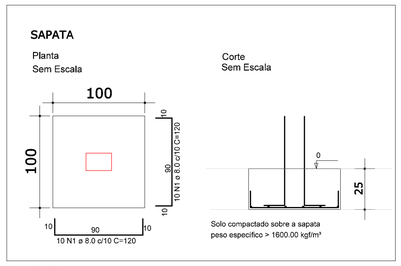

SAPATA


PROJETO: POSTO DE SAÚDE
LOCAL : Trav. Prof. Neli Backes, Centro, São Vendelino - RS
PROPRIETARIO :
PREFEITURA MUNICIPAL DE SÃO VENDELINO

AREA : 316,50 m²
ESCALA : 1/50
DATA : abril/2013
DESENHO : édina

PROJETO E EXECUÇÃO
JOÃO NESTOR RAUBER
Arquiteto - CAU RS 5423-2
engenho assessoria em desenhos e projetos
CHRISTIAN M. RAUBER
Arquiteto - CAU RS 54794-8
ROBERT M. RAUBER
Eng.º Civil - Crea RS 114113
NESTOR M. RAUBER
Arquiteto - CAU RS 91370-7

PRANCHA : LOCAÇÃO PILARES — 03

Rua Santa Catarina, 114 Centro Feliz/RS Fone: (51) 3637 1415 e-mail: arqrauber@yahoo.com.br

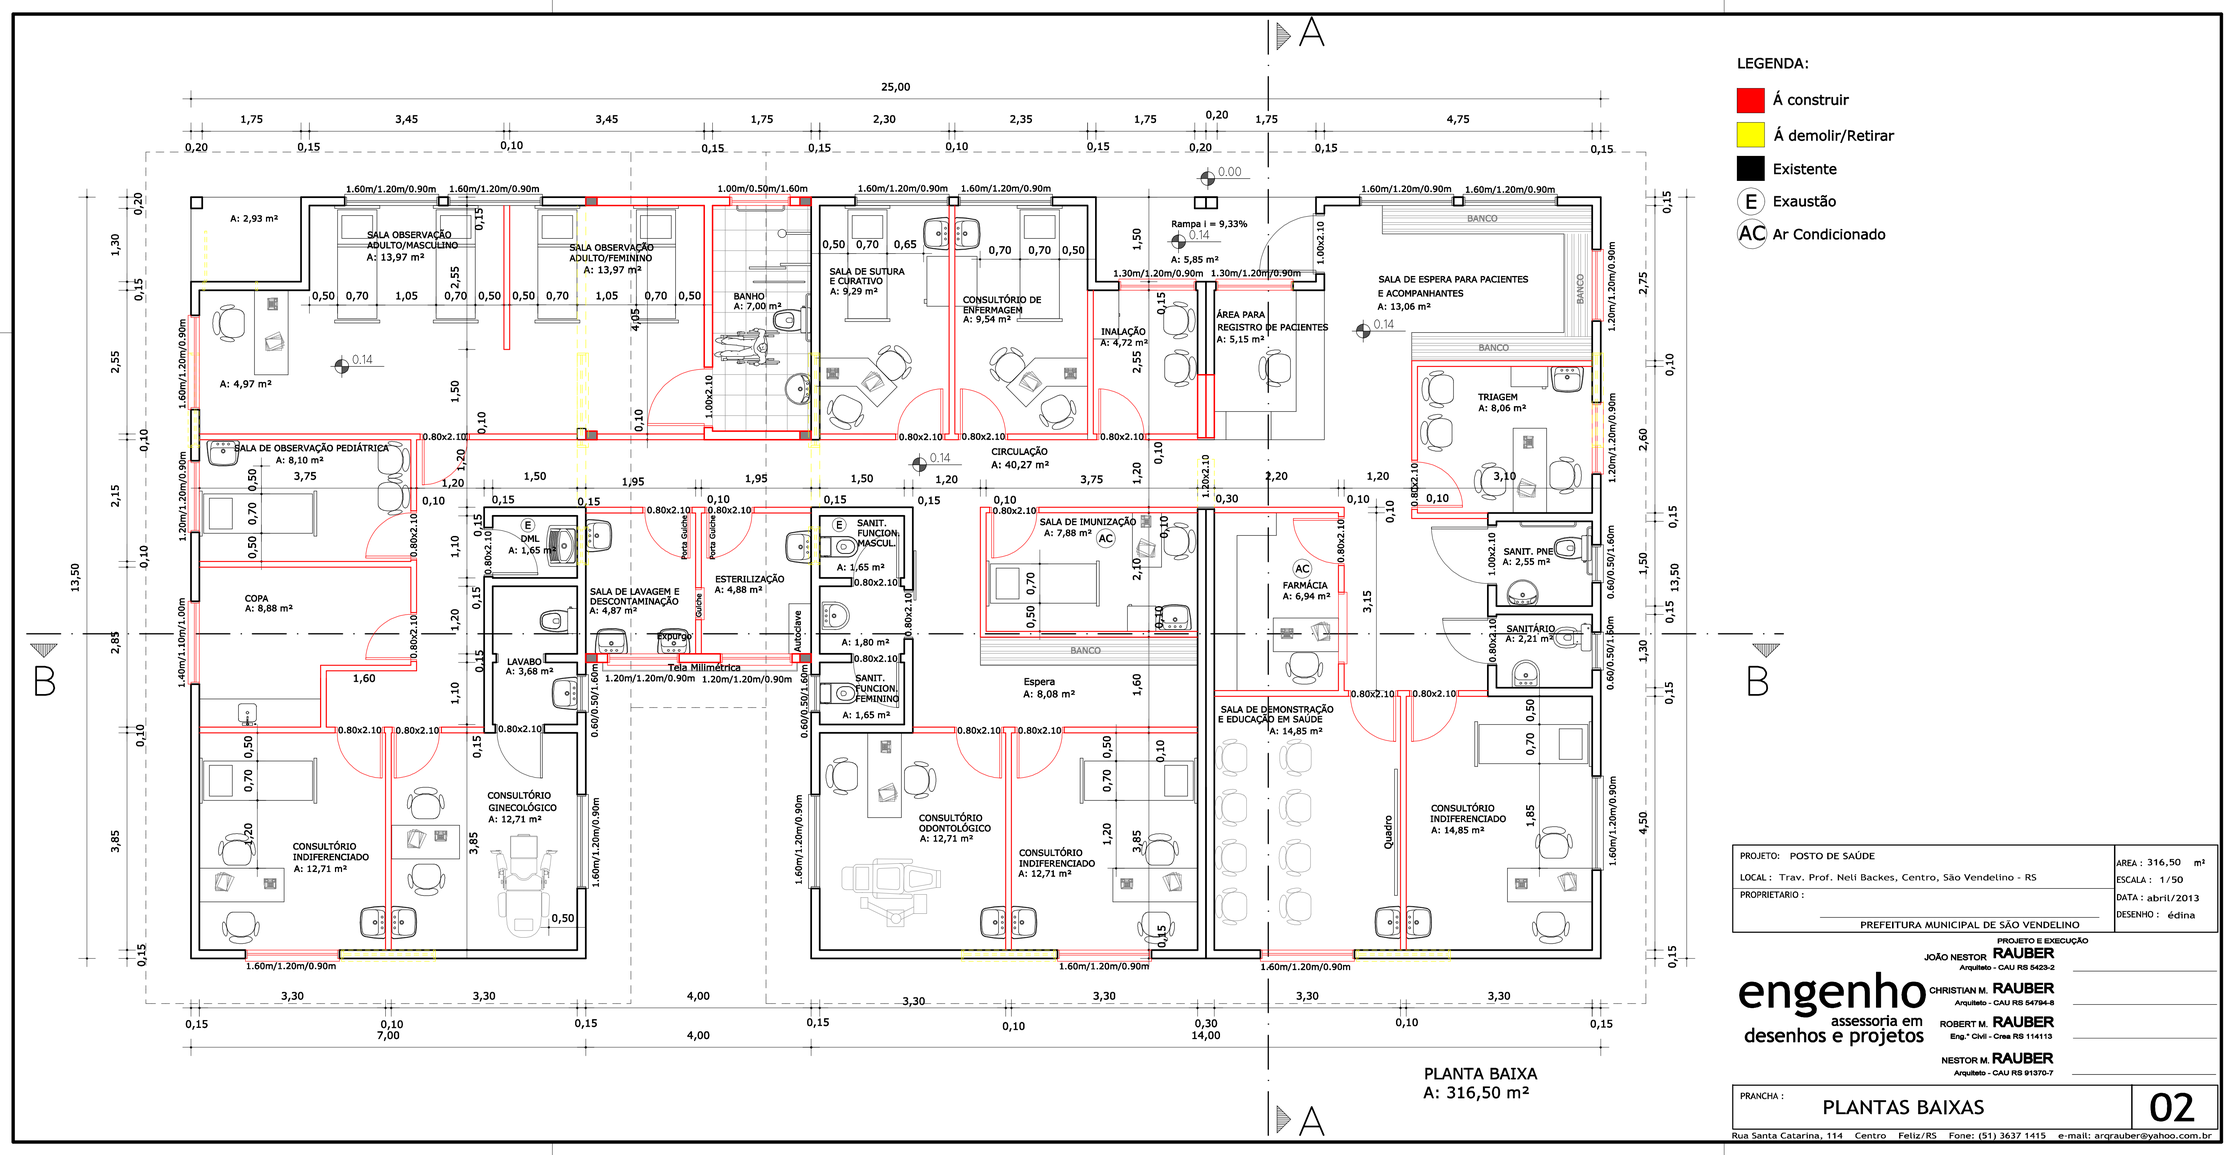

PLANTA BAIXA
A: 316,50 m²

LEGENDA:

- Á construir
- Á demolir/Retirar
- Existente
- (E) Exaustão
- (AC) Ar Condicionado

PROJETO: POSTO DE SAÚDE
LOCAL : Trav. Prof. Neli Backes, Centro, São Vendelino - RS
PROPRIETARIO :
PREFEITURA MUNICIPAL DE SÃO VENDELINO

AREA : 316,50 m²
ESCALA : 1/50
DATA : abril/2013
DESENHO : édina

PROJETO E EXECUÇÃO
JOÃO NESTOR RAUBER
Arquiteto - CAU RS 5423-2
engenho assessoria em desenhos e projetos
CHRISTIAN M. RAUBER
Arquiteto - CAU RS 54794-8
ROBERT M. RAUBER
Eng.º Civil - Crea RS 114113
NESTOR M. RAUBER
Arquiteto - CAU RS 91370-7

PRANCHA : PLANTAS BAIXAS — 02

Rua Santa Catarina, 114 Centro Feliz/RS Fone: (51) 3637 1415 e-mail: arqrauber@yahoo.com.br