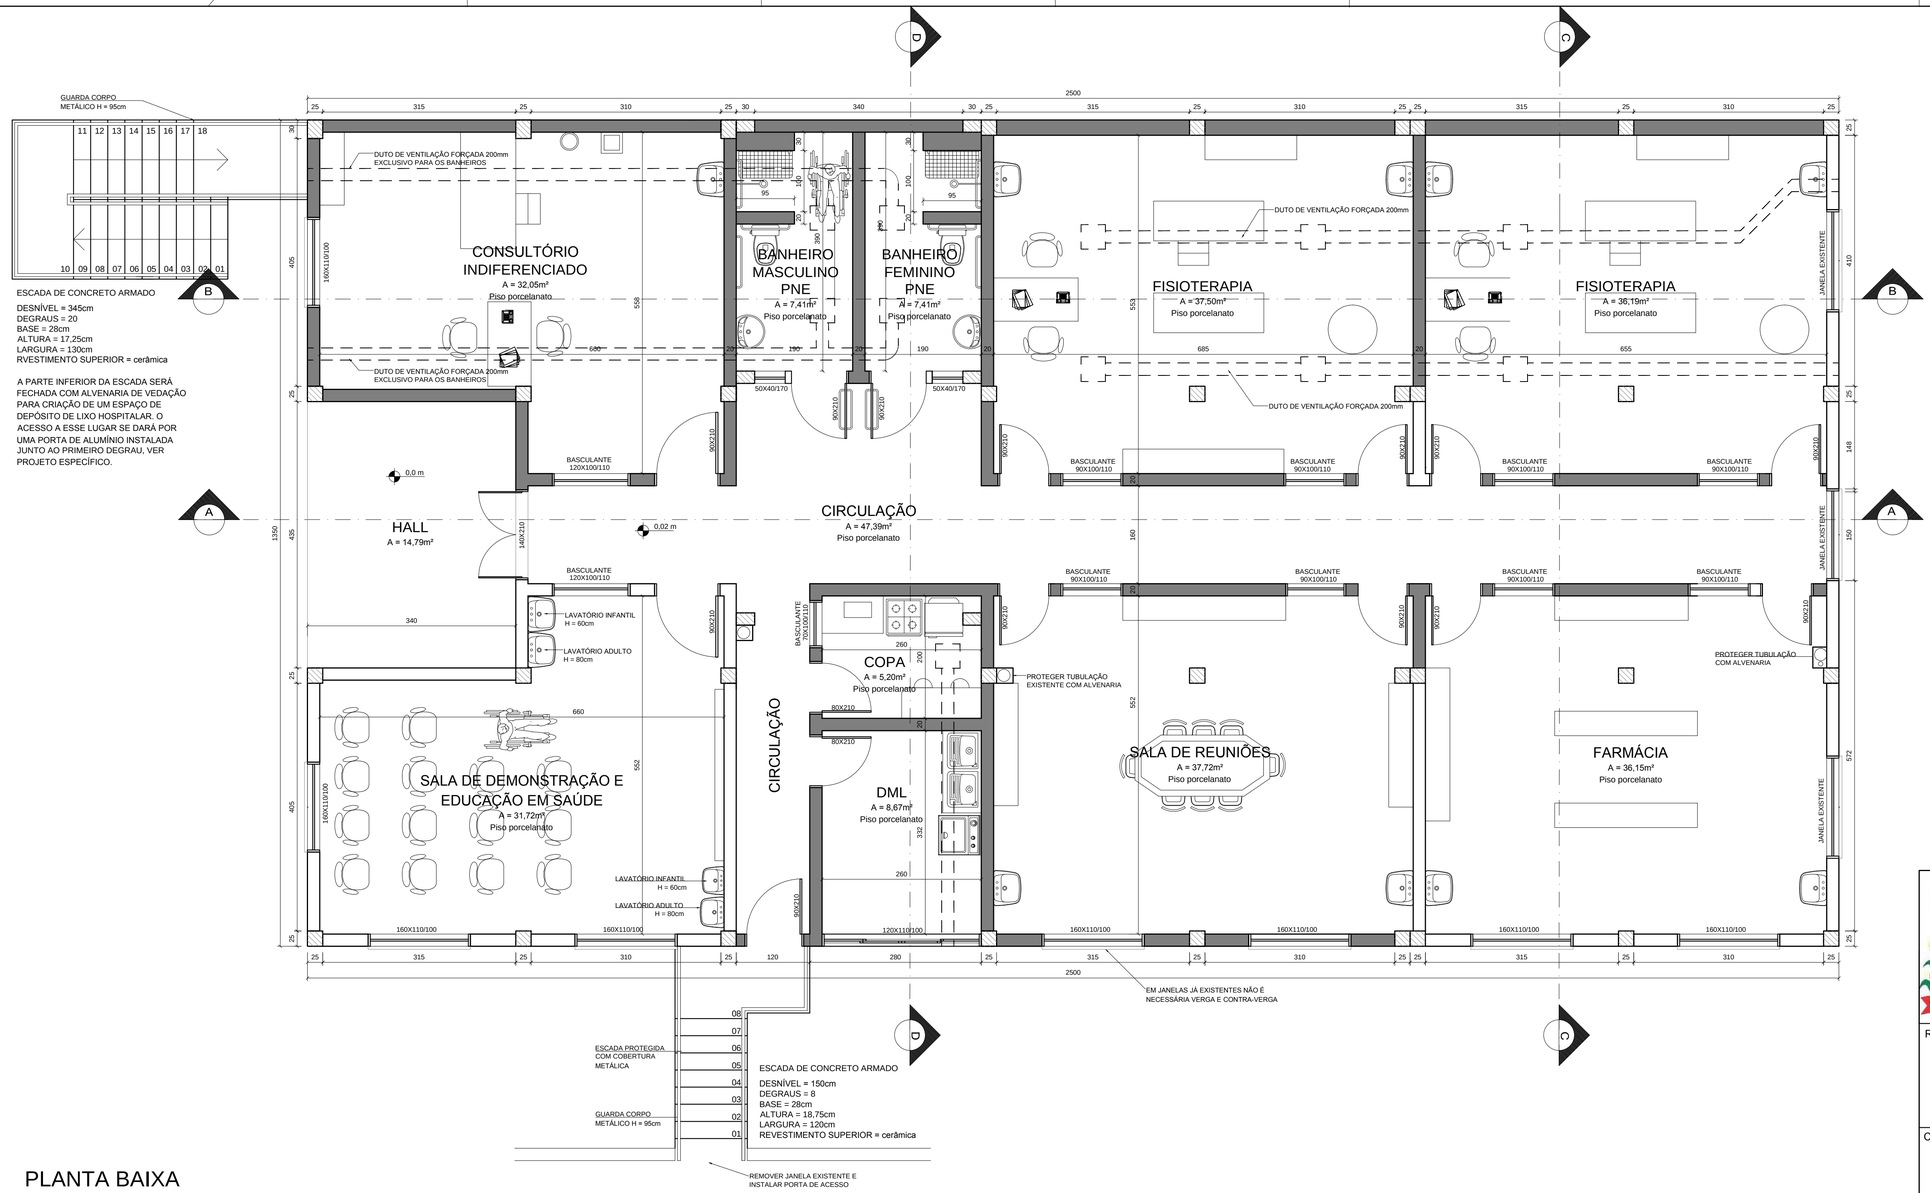



LEGENDA

- PILARES EXISTENTES
- PAREDES DE ALVENARIA EXISTENTES
- CONSTRUIR (PAREDE TIJOLOS 6 FUROS)

## PLANTA BAIXA
ESC.: 1:50

FORMATO - EXTERNO: 841 x 420 mm.

**PREFEITURA MUNICIPAL DE SÃO VENDELINO - RS**

**SECRETARIA DO PLANEJAMENTO**

Rua Cônego Caspary, 386 | São Vendelino | RS | Brasil | CEP 95795-000

Fone (0xx51) 3639-1122

| | | |
|---|---|---|
| Responsável Técnico: Douglas E. Assmann, Engenheiro Civil - CREA-RS 202311 | Obra: OBRA DE AMPLIAÇÃO DO POSTO DE SAÚDE | |
| | Endereço: TRAV. PROFª NELI BACKES BAIRRO CENTRO | |
| Conteúdo: PLANTA BAIXA | Data: 10/10/2014 | Escala: 1:50 |
| | Área: 337,50 m² | Folha: 02 |

Direitos autorais reservados. Documento considerado controlado somente com a presença da assinatura do responsável técnico.