

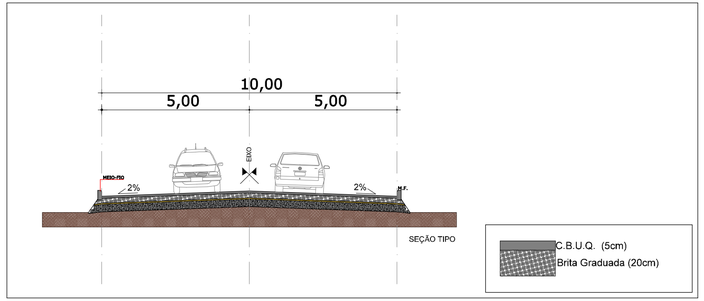


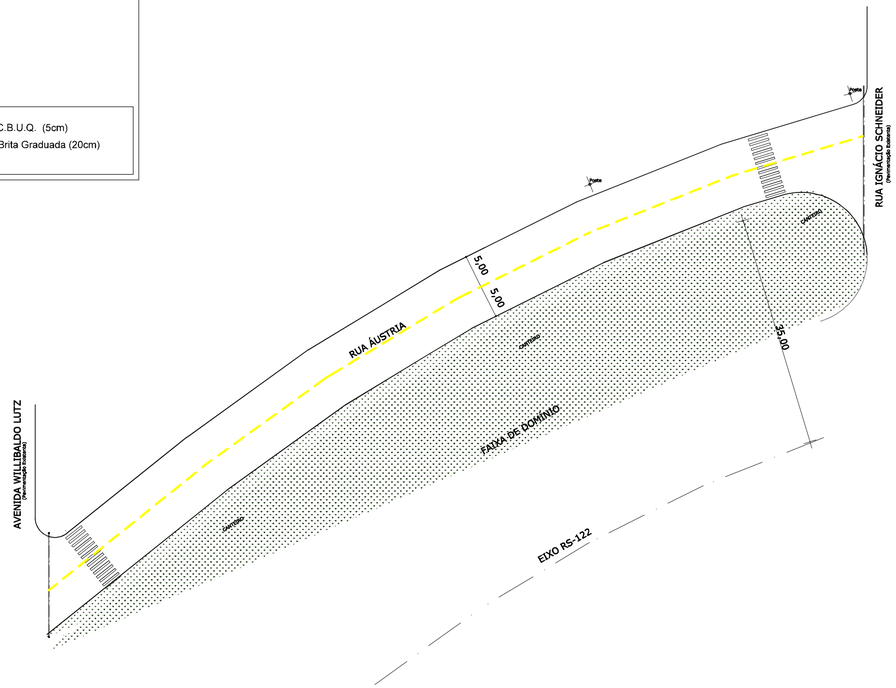

PLANTA BAIXA
Escala: 1/500

N

PAVIMENTAÇÃO A EXECUTAR
EXTENSÃO TOTAL: 137,00m - LARGURA MÉDIA: 10,00m
ÁREA DE PAVIMENTAÇÃO: 1.370,00m²

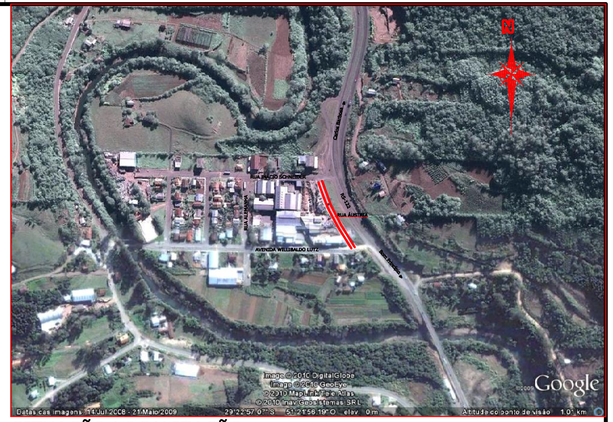

SITUAÇÃO LOCALIZAÇÃO

PROJETO: PAVIMENTAÇÃO ASFÁLTICA - RUA ÁUSTRIA	AREA : 1370,00 m²
LOCAL : Rua Áustria, São Vendelino - RS	ESCALA : 1/500
PROPRIETARIO :	DATA : MARÇO/2016
PREFEITURA MUNICIPAL DE SÃO VENDELINO	DESENHO : -

PROJETO E EXECUÇÃO

JOÃO NESTOR **RAUBER**
Arquiteto - CAU RS A98344-6

CHRISTIAN M. **RAUBER**
Arquiteto - CAU RS A98267-9

ROBERT M. **RAUBER**
Eng.° Civil - Crea RS 114113

NESTOR M. **RAUBER**
Arquiteto - CAU RS A98308-3

projeplan imóveis

PRANCHA : GEOMÉTRICO	01

Rua Santa Catarina, 114 Centro Feliz/RS Fone: (51) 3637 1415 e-mail: arqrauber@yahoo.com.br