
Rua Santa Catarina, 114 Centro Feliz/RS Fone: (51) 3637 1415 e-mail:

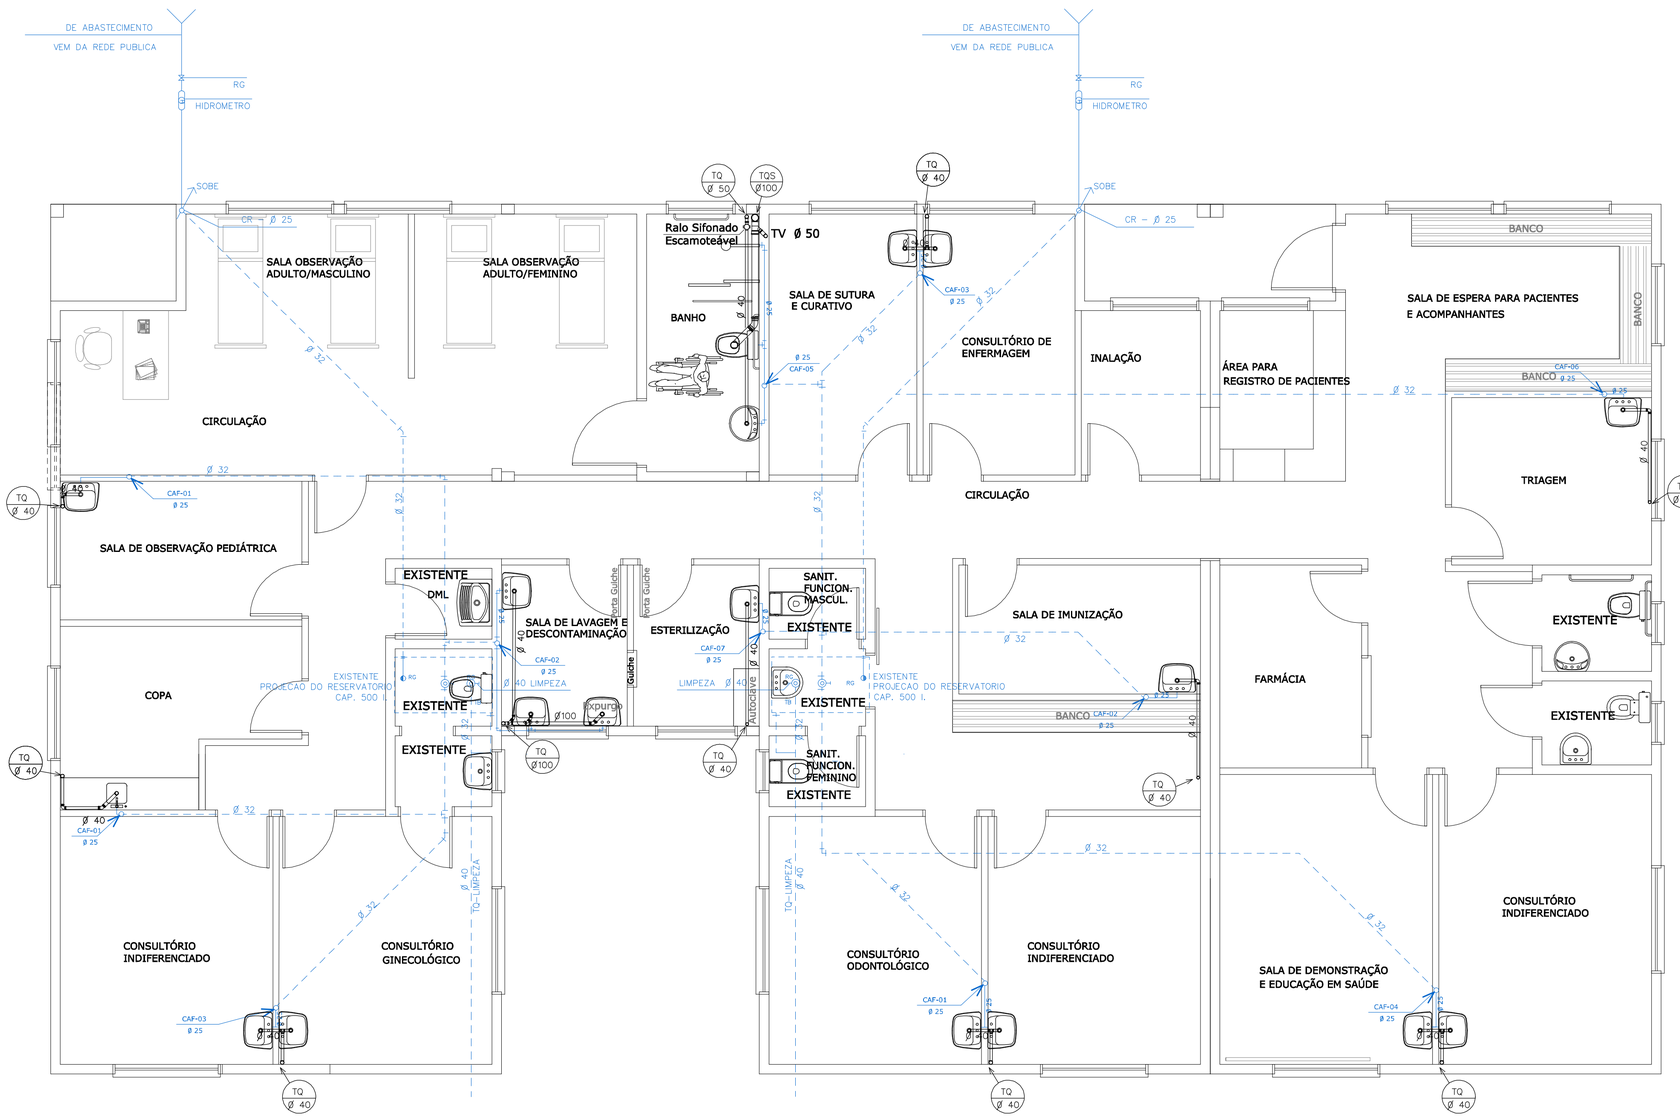

LEGENDA HIDROSSANITÁRIA

- R.S. - Ralo Sifonado
- C.I.S.
- C.I.P.
- C.G. - Caixa de Gordura
- T.V. - Tubo de Ventilação - Ø 50
- Hidrometro
- Rede de Água
- Rede de Esgoto

HIDROSSANITÁRIO

PROJETO: POSTO DE SAÚDE	AREA : 316,50 m²
LOCAL : Trav. Prof. Neli Backes, Centro, São Vendelino - RS	ESCALA : 1/50
PROPRIETARIO :	DATA : abril/2013
PREFEITURA MUNICIPAL DE SÃO VENDELINO	DESENHO : édina

PROJETO E EXECUÇÃO

engenho assessoria em desenhos e projetos

JOÃO NESTOR RAUBER — Arquiteto - CAU RS 5423-2


CHRISTIAN M. RAUBER — Arquiteto - CAU RS 54794-8

ROBERT M. RAUBER — Eng.º Civil - Crea RS 114113

NESTOR M. RAUBER — Arquiteto - CAU RS 91370-7

PRANCHA : HIDROSSANITÁRIO — 05

Rua Santa Catarina, 114 Centro Feliz/RS Fone: (51) 3637 1415 e-mail: arqrauber@yahoo.com.br

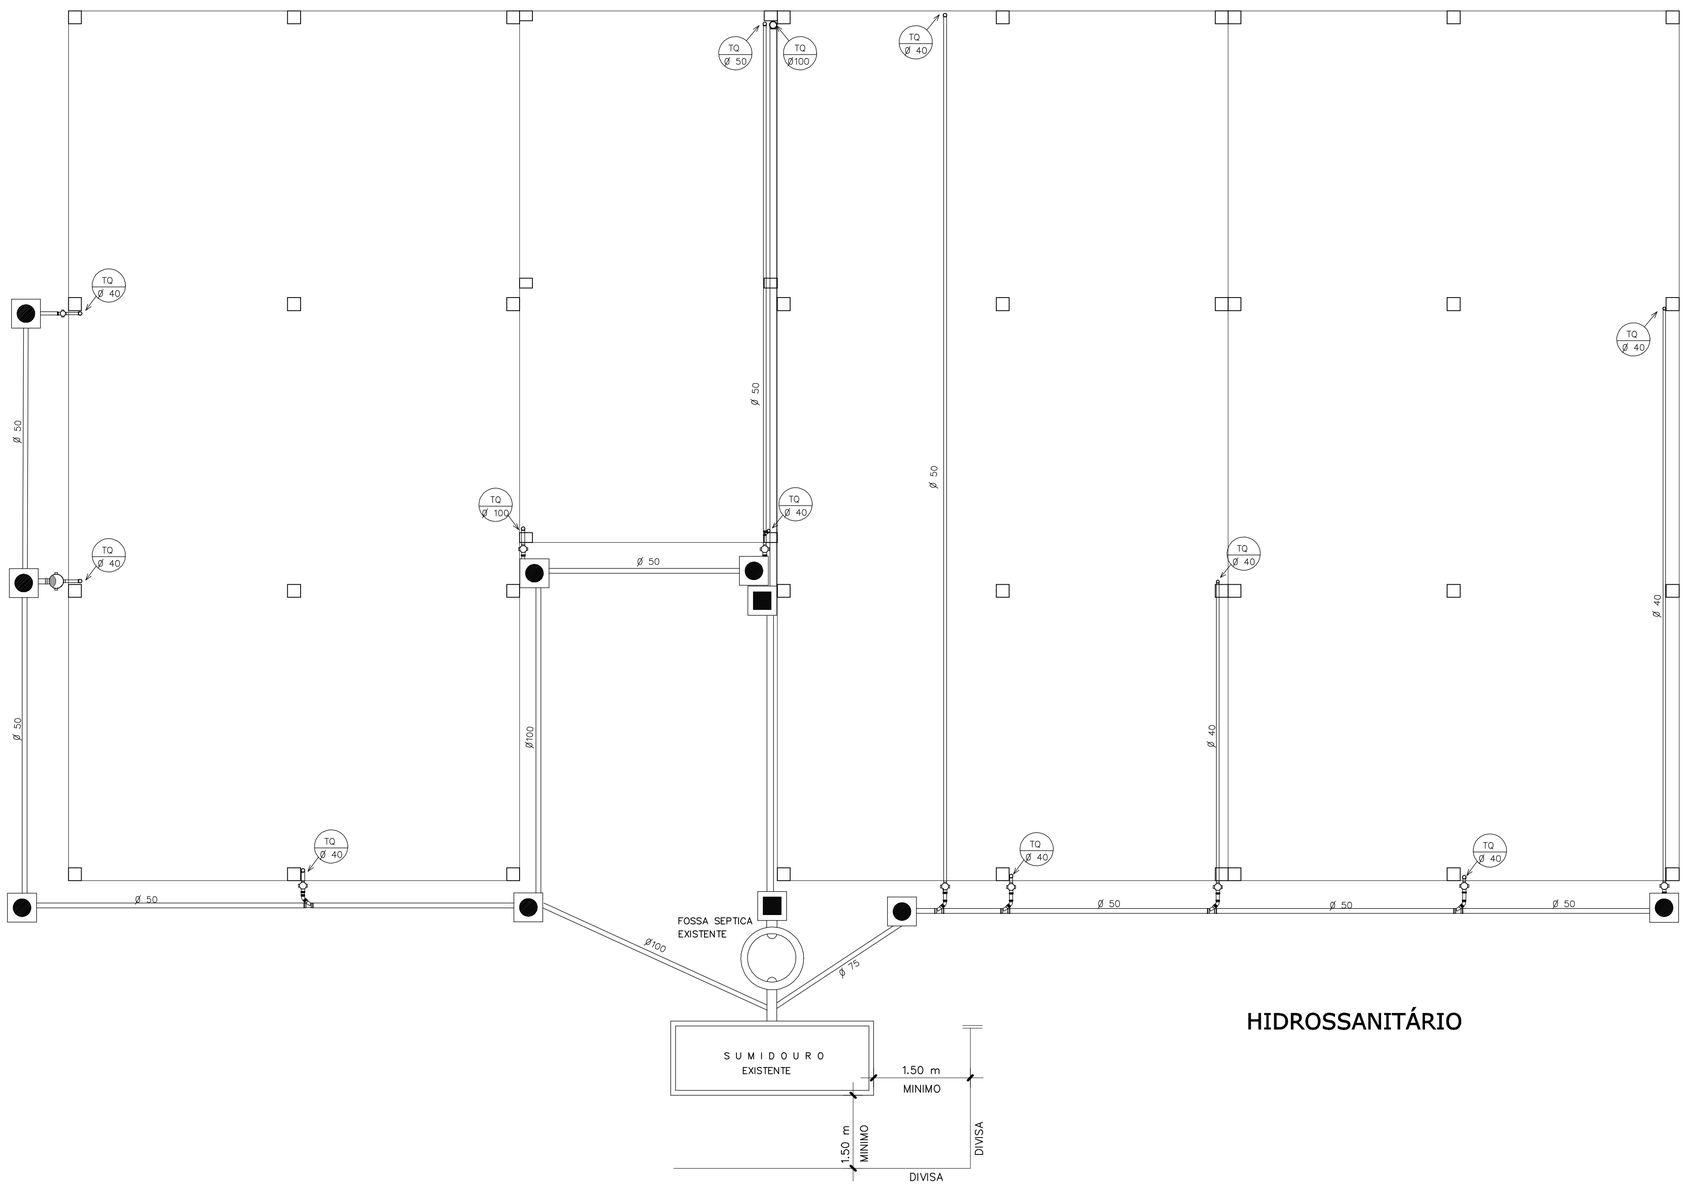

LEGENDA HIDROSSANITÁRIA

- R.S. - Ralo Sifonado
- C.I.S.
- C.I.P.
- C.G. - Caixa de Gordura
- T.V. - Tubo de Ventilação - Ø 50
- Hidrometro
- Rede de Água
- Rede de Esgoto

HIDROSSANITÁRIO

PROJETO: POSTO DE SAÚDE	AREA : 316,50 m²
LOCAL : Trav. Prof. Neli Backes, Centro, São Vendelino - RS	ESCALA : 1/50
PROPRIETARIO :	DATA : abril/2013
PREFEITURA MUNICIPAL DE SÃO VENDELINO	DESENHO : édina

PROJETO E EXECUÇÃO

engenho assessoria em desenhos e projetos

JOÃO NESTOR RAUBER — Arquiteto - CAU RS 5423-2

CHRISTIAN M. RAUBER — Arquiteto - CAU RS 54794-8

ROBERT M. RAUBER — Eng.º Civil - Crea RS 114113

NESTOR M. RAUBER — Arquiteto - CAU RS 91370-7

PRANCHA : HIDROSSANITÁRIO — 06

Rua Santa Catarina, 114 Centro Feliz/RS Fone: (51) 3637 1415 e-mail: arqrauber@yahoo.com.br

LEGENDA