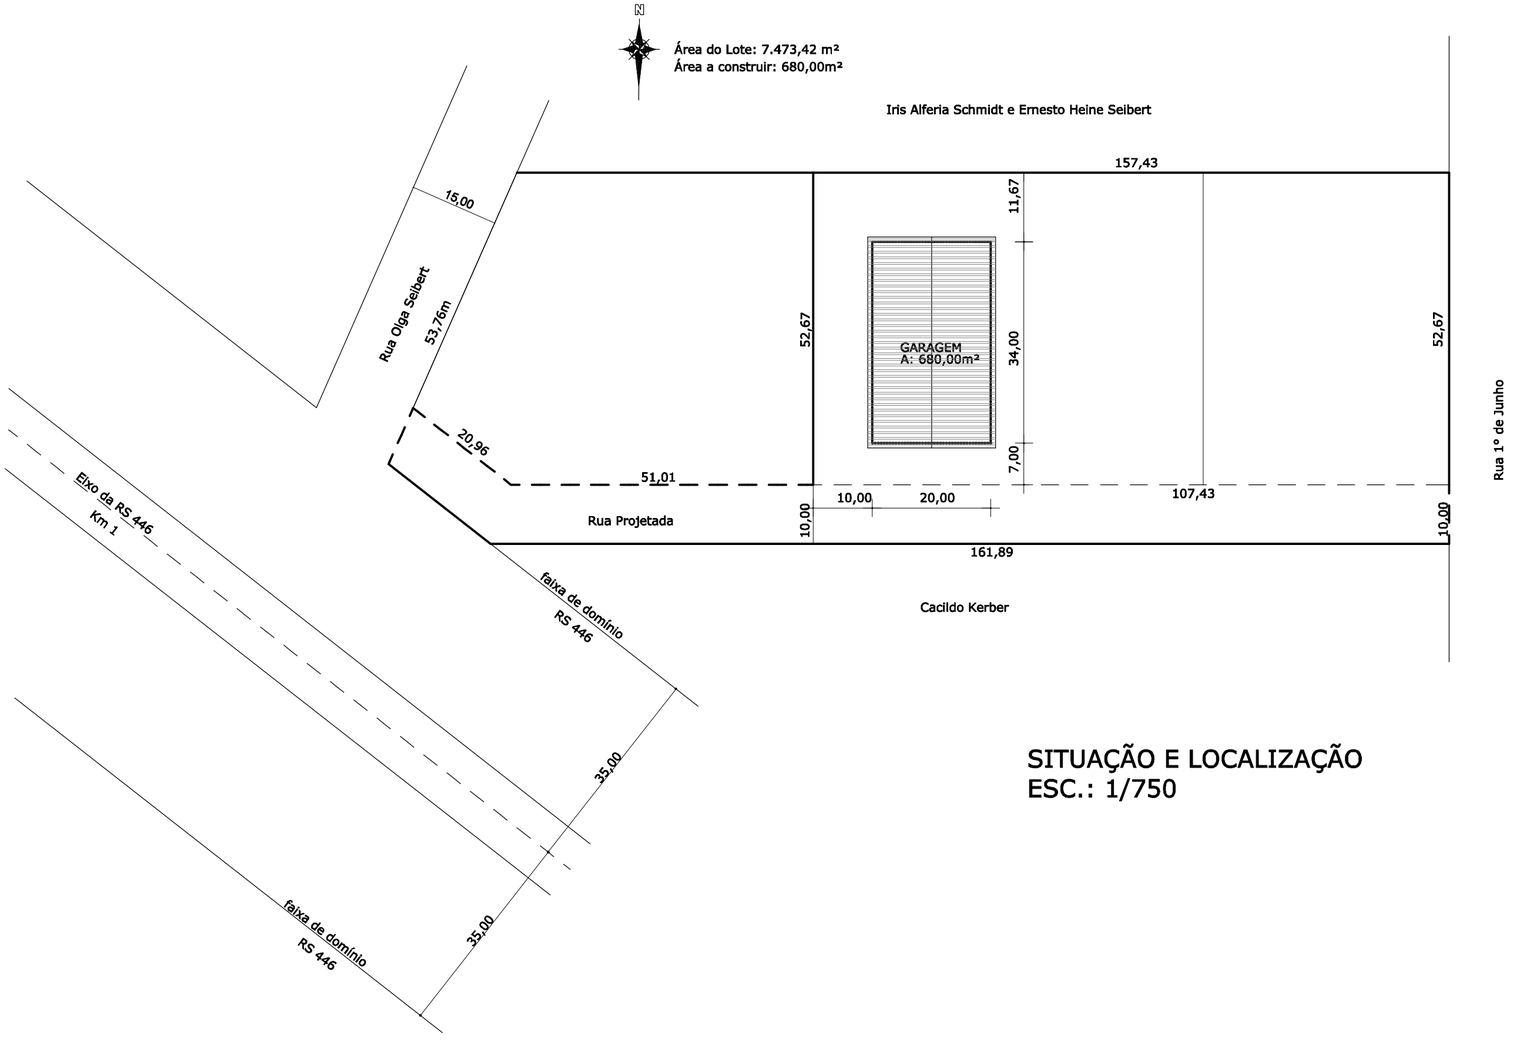


SITUAÇÃO E LOCALIZAÇÃO
ESC.: 1/750

PROJETO: PAVILHÃO - GARAGEM

LOCAL : Rua Projetada, Centro, São Vendelino - RS

PROPRIETARIO :

PREFEITURA MUNICIPAL DE SÃO VENDELINO

AREA : 680,00 m²
ESCALA : 1/750
DATA : agosto/2013
DESENHO : édina

PROJETO E EXECUÇÃO

JOÃO NESTOR **RAUBER**
Arquiteto - CAU RS 5423-2

engenho
assessoria em
desenhos e projetos

CHRISTIAN M. **RAUBER**
Arquiteto - CAU RS 54794-8

ROBERT M. **RAUBER**
Eng.º Civil - Crea RS 114113

NESTOR M. **RAUBER**
Arquiteto - CAU RS 91370-7

PRANCHA : SITUAÇÃO | LOCALIZAÇÃO — 01

Rua Santa Catarina, 114 Centro Feliz/RS Fone: (51) 3637 1415 e-mail: arqrauber@yahoo.com.br