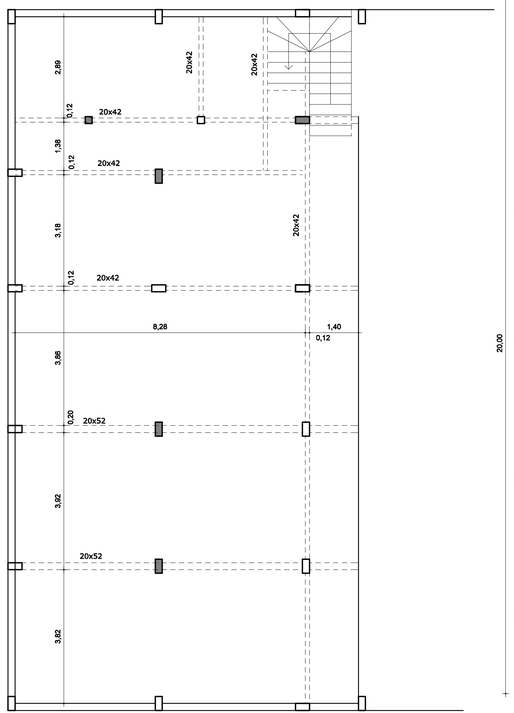

VIGA INTERMEDIÁRIA
Esc.: 1/75

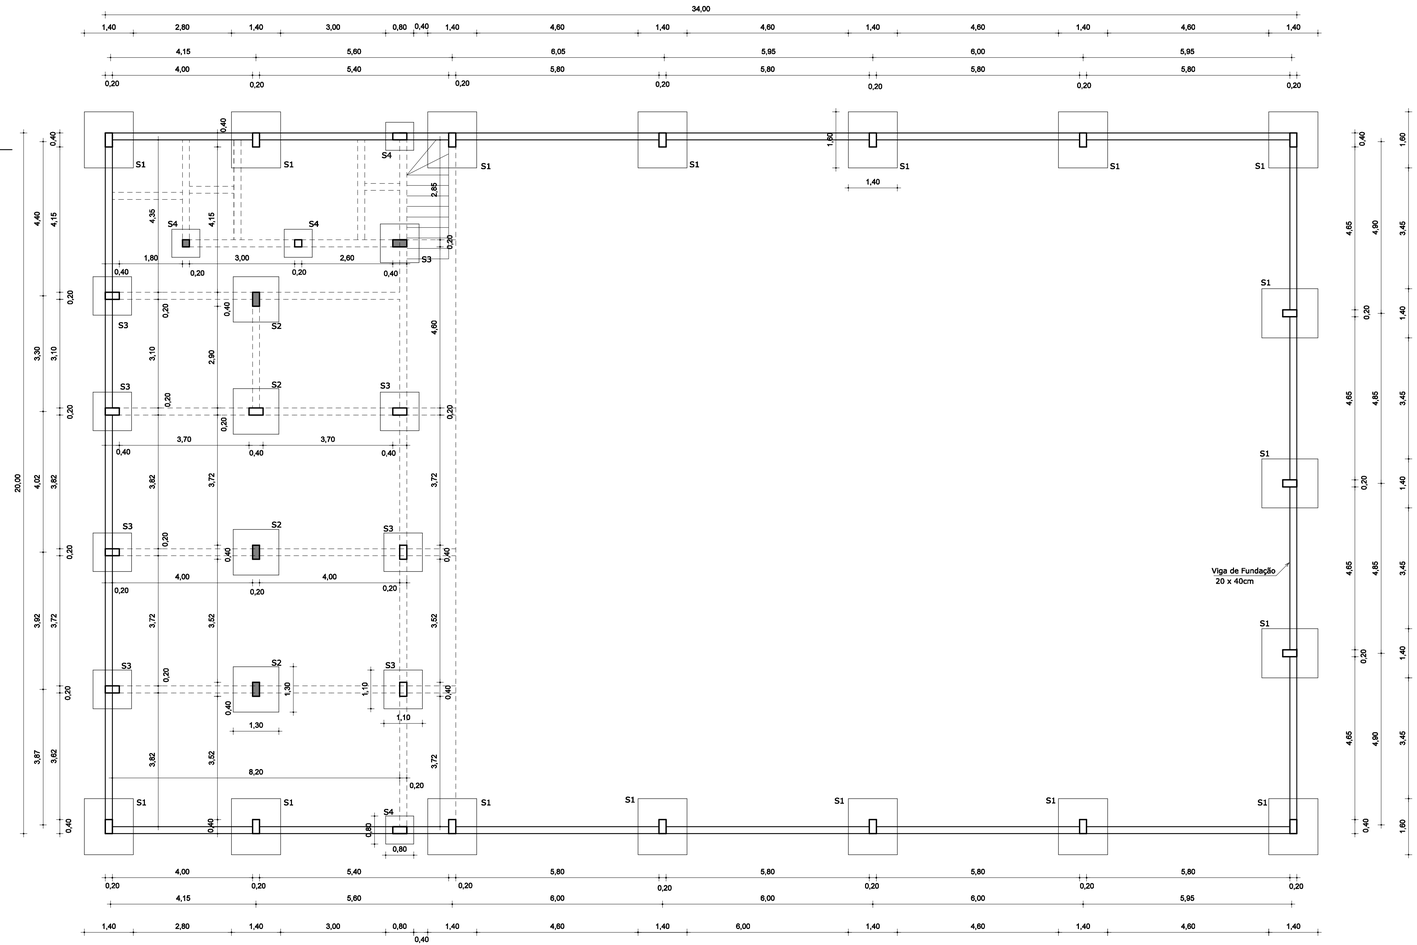

LOCAÇÃO SAPATAS | VIGAS DE FUNDAÇÃO
Esc.: 1/75

PROJETO: PAVILHÃO - GARAGEM
LOCAL : Rua Projetada, Centro, São Vendelino - RS
PROPRIETARIO :
PREFEITURA MUNICIPAL DE SÃO VENDELINO

AREA : 680,00 m²
ESCALA : 1/75
DATA : agosto/2013
DESENHO : édina

PROJETO E EXECUÇÃO
engenho assessoria em desenhos e projetos
JOÃO NESTOR RAUBER
Arquiteto - CAU RS 5423-2
CHRISTIAN M. RAUBER
Arquiteto - CAU RS 54794-8
ROBERT M. RAUBER
Eng.º Civil - Crea RS 114113
NESTOR M. RAUBER
Arquiteto - CAU RS 91370-7

PRANCHA : sapatas
04

Rua Santa Catarina, 114 Centro Feliz/RS Fone: (51) 3637 1415 e-mail: argrauber@yahoo.com.br