



ESTRUTURA
Esc.: 1/75

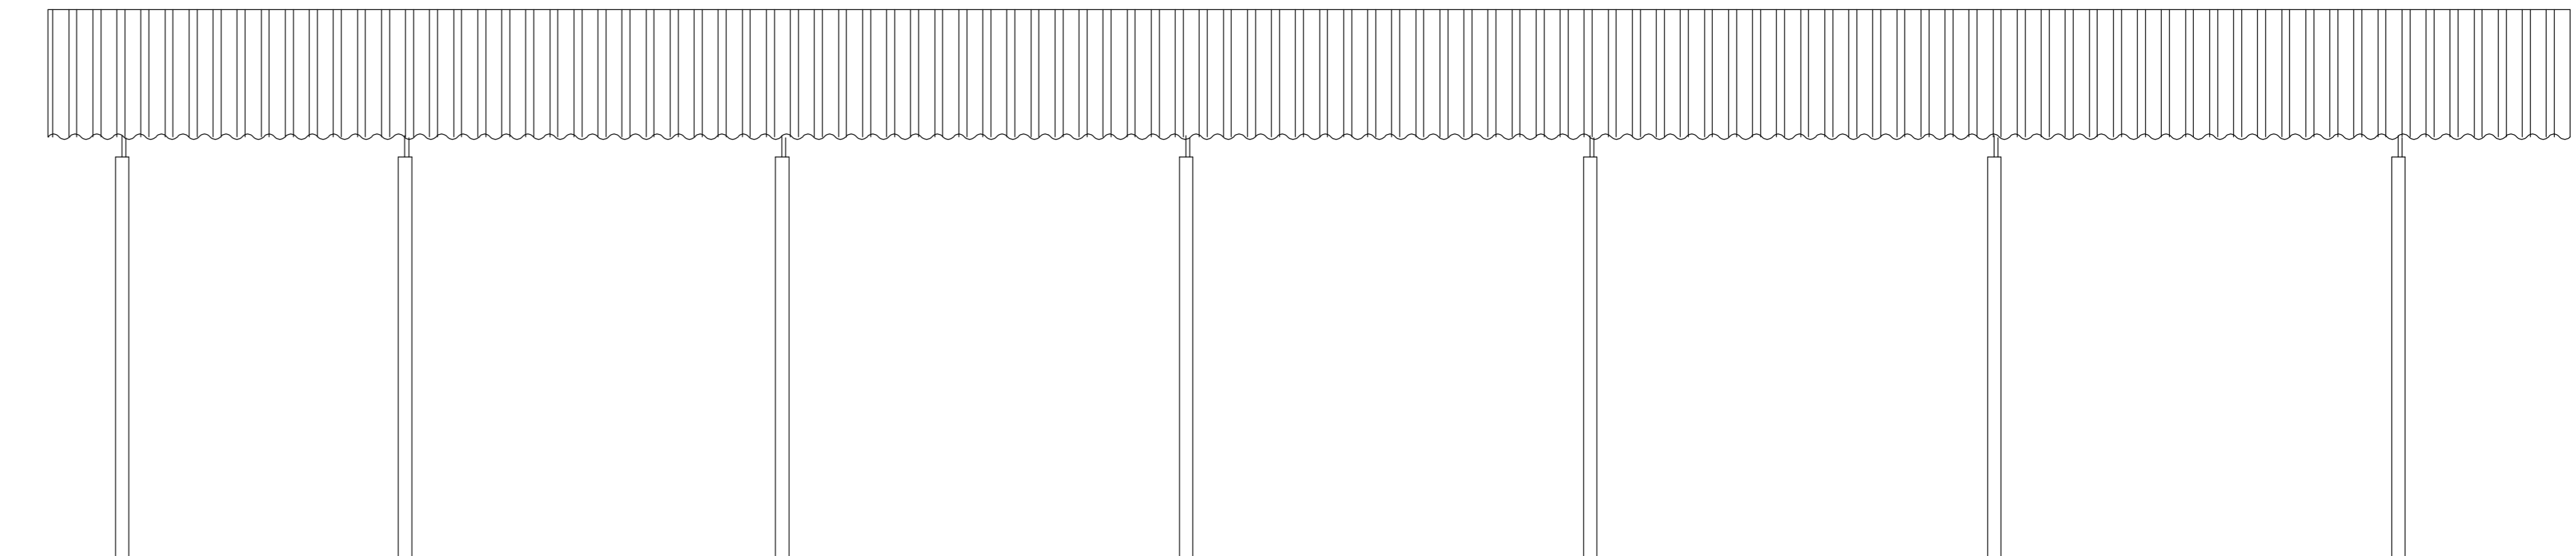

FACHADA

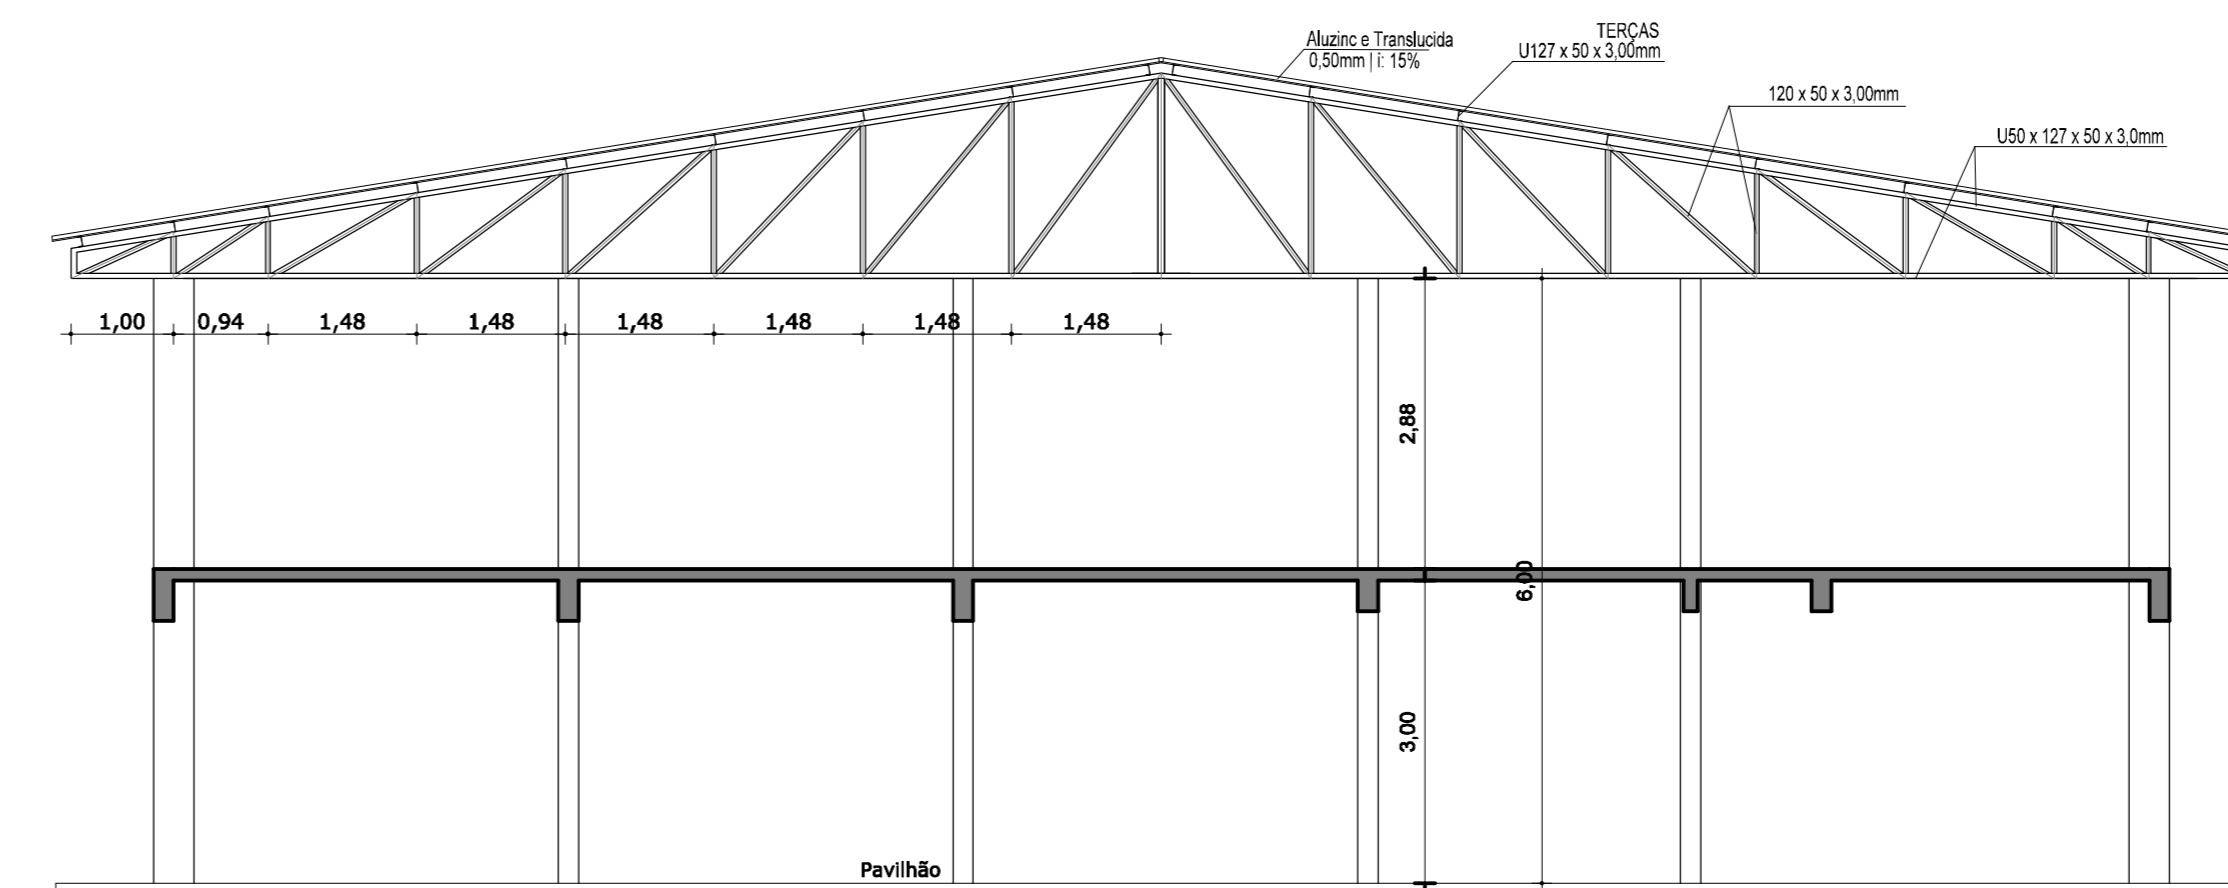

CORTE AA

PROJETO: PAVILHÃO - GARAGEM	AREA: 680,00 m ²
LOCAL: Rua Projetada, Centro, São Vendelino - RS	ESCALA: 1/75
PROPRIETARIO: PREFEITURA MUNICIPAL DE SÃO VENDELINO	DATA: agosto/2013
	DESENHO: édina

PROJETO E EXECUÇÃO
JOÃO NESTOR RAUBER
 Arquiteto - CAU RS 5423-2
engenho **CHRISTIAN M. RAUBER**
 assessoria em **Arquiteto - CAU RS 54704-8**
 desenhos e projetos **ROBERT M. RAUBER**
 Eng.º CMI - Crea RS 114113
NESTOR M. RAUBER
 Arquiteto - CAU RS 91370-7

PRANCHA: cobertura, cortes e fachada	03
--------------------------------------	-----------