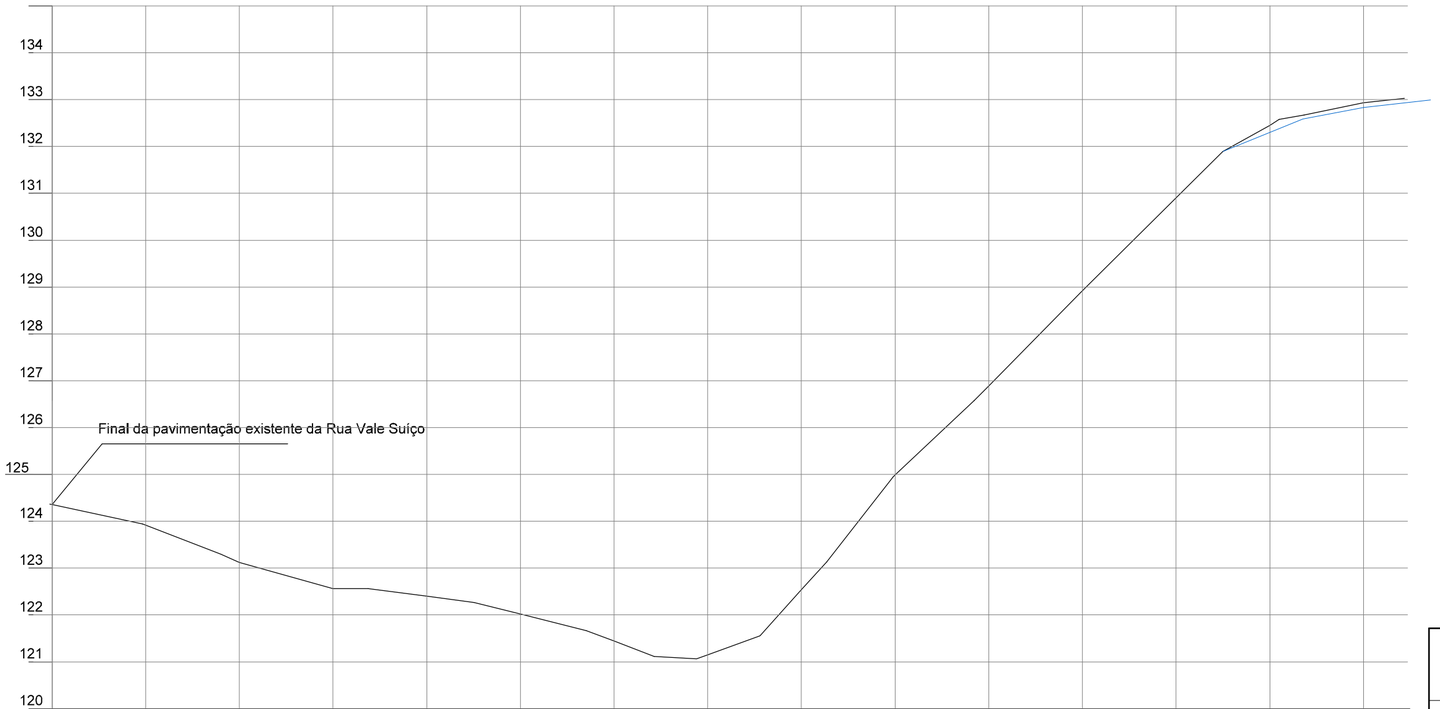

Estaca	0	1	2	3	4	5	6	7	8	9	10	11	12	13	14
Distância	0,000	20,000	40,000	60,000	80,000	100,000	120,000	140,000	160,000	180,000	200,000	220,000	240,000	260,000	280,000
Cotas do Terreno	124,357	123,920	123,120	122,567	122,401	122,021	121,442	121,153	122,533	124,991	126,887	128,922	130,903	132,451	132,910
Cotas do Greide	124,357	123,920	123,120	122,567	122,401	122,021	121,442	121,153	122,533	124,991	126,887	128,922	130,903	132,299	132,836

Greide

Perfil Natural do Terreno

PROJETO: PAVIMENTAÇÃO ASFÁLTICA - RUA VALE SUIÇO - TRECHO 1

LOCAL : Rua Vale Suiço, São Vendelino - RS

PROPRIETARIO :

PREFEITURA MUNICIPAL DE SÃO VENDELINO

AREA : 1.960,00 m²

ESCALA : V: 1/100 H: 1/1000

DATA : MAIO/2014

DESENHO :

PROJETO E EXECUÇÃO

JOÃO NESTOR RAUBER
Arquiteto - CAU RS 5423-2

engenho assessoria em desenhos e projetos

CHRISTIAN M. RAUBER
Arquiteto - CAU RS 54794-8

ROBERT M. RAUBER
Eng.º Civil - Crea RS 114113

NESTOR M. RAUBER
Arquiteto - CAU RS 91370-7

PRANCHA : PERFIL LONGITUDINAL 02

Rua Santa Catarina, 114 Centro Feliz/RS Fone: (51) 3637 1415 e-mail: arqrauber@yahoo.com.br