
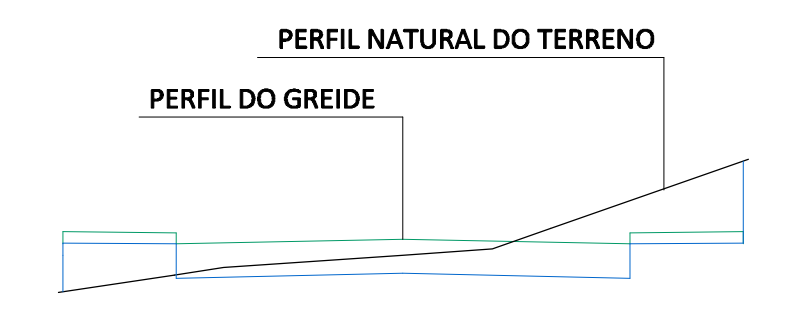
 Área de Corte  
 Área de Aterro



PROJETO: PAVIMENTAÇÃO ASFÁLTICA - RUA VALE SUIÇO - TRECHO 2	ÁREA: 4.340,00 m <sup>2</sup>
LOCAL: Rua Vale Suiço, São Vendelino - RS	ESCALA: 1/100
PROPRIETÁRIO: _____	DATA: MAIO/2014
_____	DESENHO: _____

PROJETO E EXECUÇÃO

JOÃO NESTOR **RAUBER**  
Arquiteto - CAU RS 8423-2

**engenh** CHRISTIAN M. **RAUBER**  
assessoria em Arquiteto - CAU RS 54794-8  
desenhos e projetos ROBERT M. **RAUBER**  
Eng.º Civil - Crea RS 114113

NESTOR M. **RAUBER**  
Arquiteto - CAU RS 91370-7