ESTACA 14 ATÉ ESTACA 45

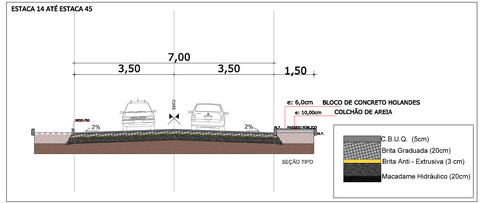

N

RUA VALE SUIÇO
São Vendelino - RS
Extensão: 620,00m
Largura de Pista: 7,00m

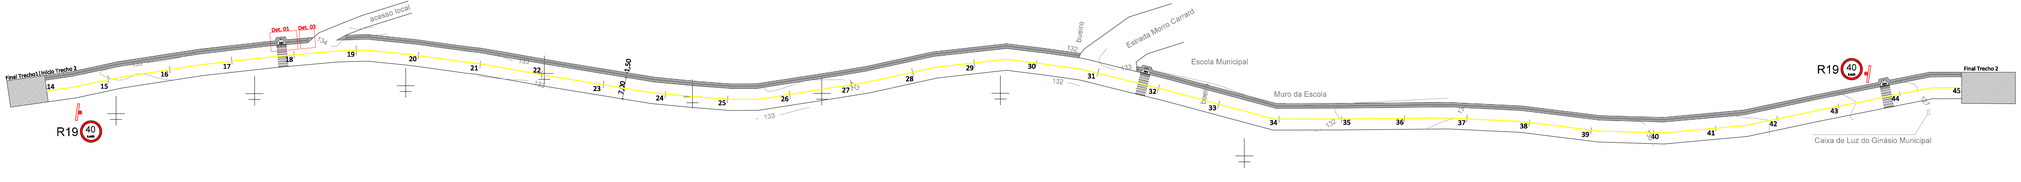

PROJETO: PAVIMENTAÇÃO ASFÁLTICA - RUA VALE SUIÇO - TRECHO 2	AREA : 4.340,00 m²
LOCAL : Rua Vale Suiço, São Vendelino - RS	ESCALA : 1/750
PROPRIETARIO :	DATA : maio/2014
PREFEITURA MUNICIPAL DE SÃO VENDELINO	DESENHO :

PROJETO E EXECUÇÃO

JOÃO NESTOR RAUBER
Arquiteto - CAU RS 5423-2

engenho assessoria em desenhos e projetos

CHRISTIAN M. RAUBER
Arquiteto - CAU RS 54794-8

ROBERT M. RAUBER
Eng.º Civil - Crea RS 114113

NESTOR M. RAUBER
Arquiteto - CAU RS 91370-7

PRANCHA : GEOMÉTRICO **01**

Rua Santa Catarina, 114 Centro Feliz/RS Fone: (51) 3637 1415 e-mail: arqrauber@yahoo.com.br