
PAVIMENTO TÉRREO
ESC.: 1:50

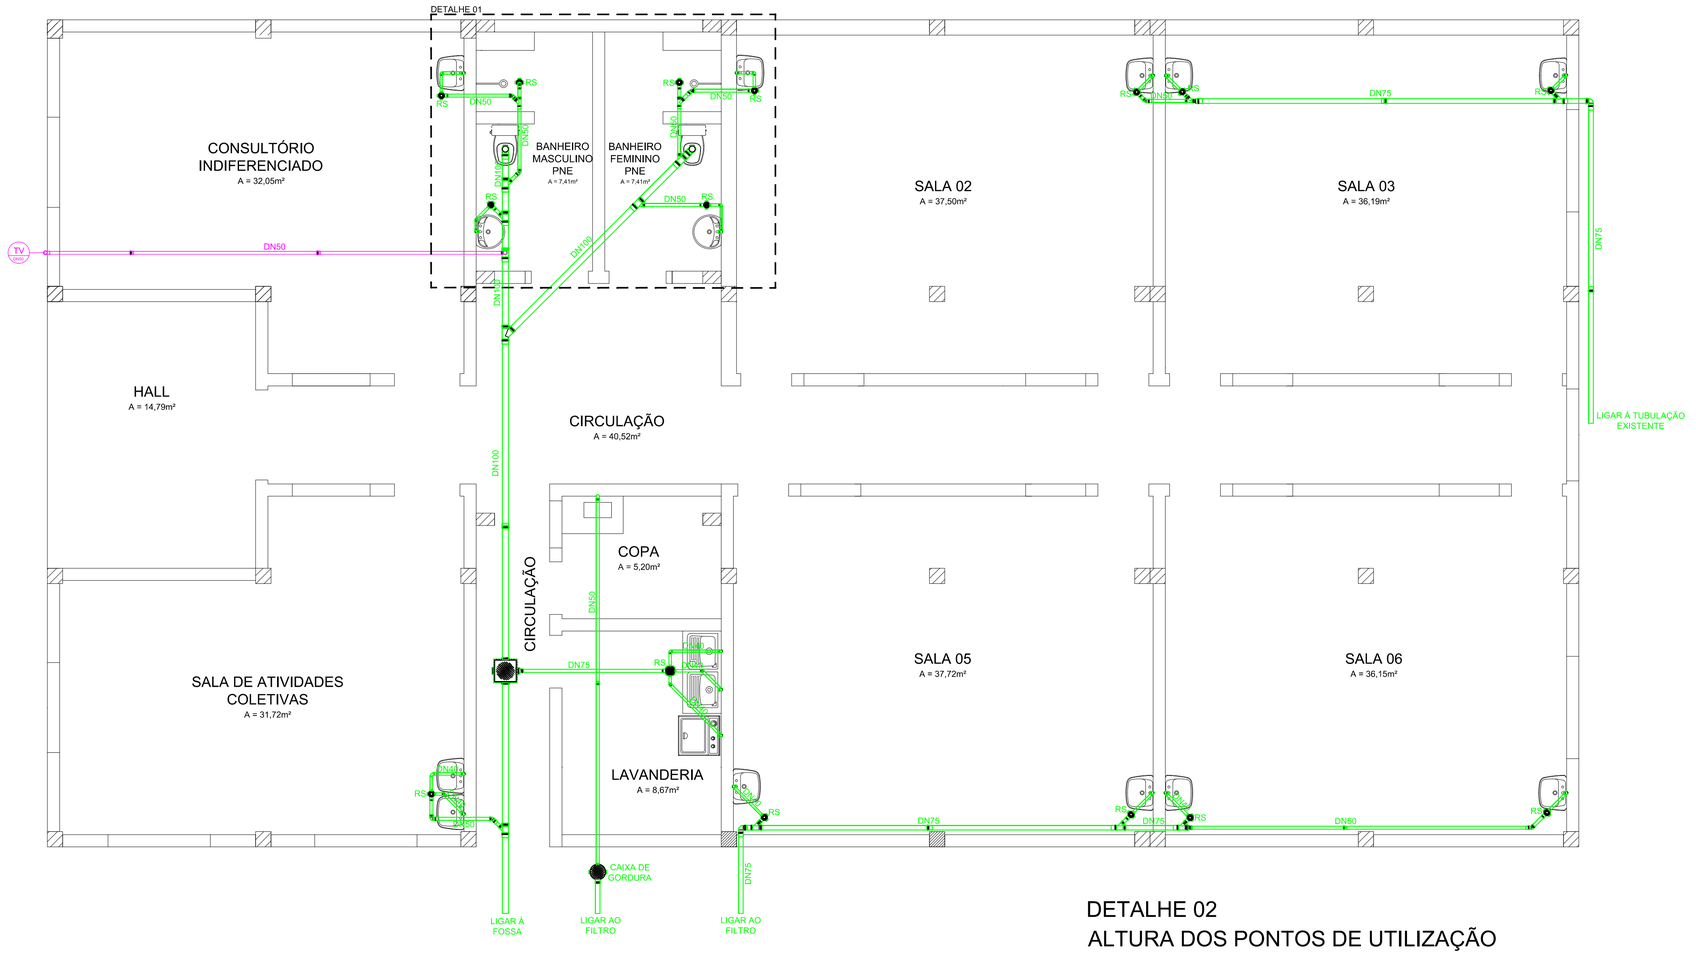

LEGENDA

- Tubo de esfoto sanitário PVC série normal
- Tubo de ventilação PVC série normal
- RS — Ralo sifonado
- TQS DN100 — Tubo de queda sanitário Numeração e diâmetro indicados
- TV DN50 — Tubo de ventilação Numeração e diâmetro indicados
- CIEC — Caixa de inspeção de esgoto cloacal CIEC - 60x60cm
- Caixa de inspeção de esgoto cloacal Pré-moldada
- Tanque Séptico
- Filtro Anaeróbio


OBSERVAÇÕES IMPORTANTES

- O tubo de ventilação deverá ser instalado até uma cota de 30cm além do telhado
- Manter a instalação do tanque séptico e do filtro anaeróbio a uma distância de no mínimo 1,5m dos limites do terreno;
- As saídas de esgoto do lavatório e tanque devem ser instaladas a uma altura de 50cm;
- Instalar as tubulações no sentido da ponta para a bolsa seguindo o sentido de escoamento do esgoto.

RELAÇÃO DE MATERIAIS


DESCRIÇÃO	DIMENSÃO	QUANTIDADE	UNIDADE
Tubo PVC esgoto	40mm	13	m
Tubo PVC esgoto	50mm	31	m
Tubo PVC esgoto	75mm	28	m
Tubo PVC esgoto	100mm	17	m
Junção PVC esgoto	50x50	6	pc
Junção PVC esgoto	75x50	8	pc
Junção PVC esgoto	100x50	4	pc
Joelho 90° PVC esgoto	100mm	2	pc
Joelho 90° PVC esgoto	40mm	38	pc
Joelho 45° PVC esgoto	40mm	1	pc
Joelho 90° PVC esgoto	50mm	6	pc
Joelho 45° PVC esgoto	50mm	9	pc
Luva PVC esgoto	100mm	5	pc
Luva PVC esgoto	40mm	5	pc
Luva PVC esgoto	75mm	5	pc
Caixa de gordura	23l	1	pc
Ralo sifonado	100x100x50	14	pc
Ralo sifonado	150x150x50	1	pc

DETALHE 01
CONEXÕES DOS BANHEIROS
ESC.: 1:25

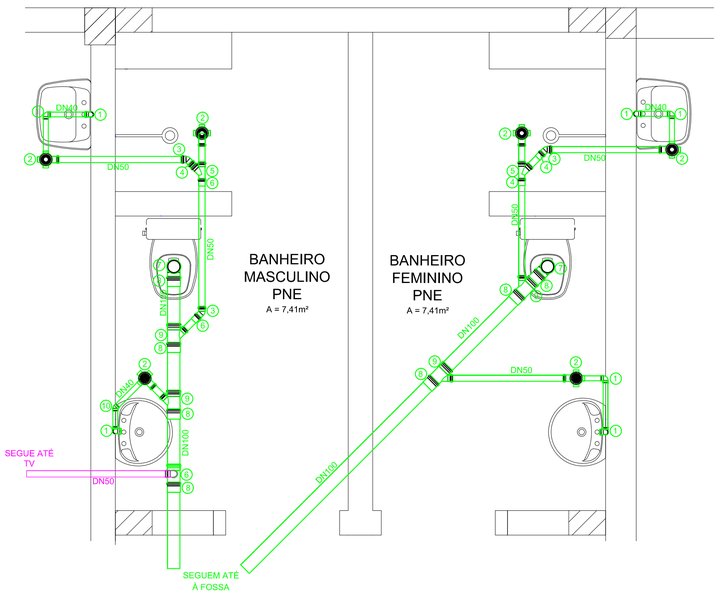

PEÇAS ESGOTO SANITÁRIO
1. Joelho 90° DN40
2. Ralo sifonado 100x100x50
3. Joelho 45° DN50
4. Luva DN50
5. Junção DN50
6. Tê 100x50
7. Joelho DN100
8. Luva DN100
9. Junção 100x50
10. Joelho 45° DN40
11. Joelho 90° DN50

DETALHE 02
ALTURA DOS PONTOS DE UTILIZAÇÃO

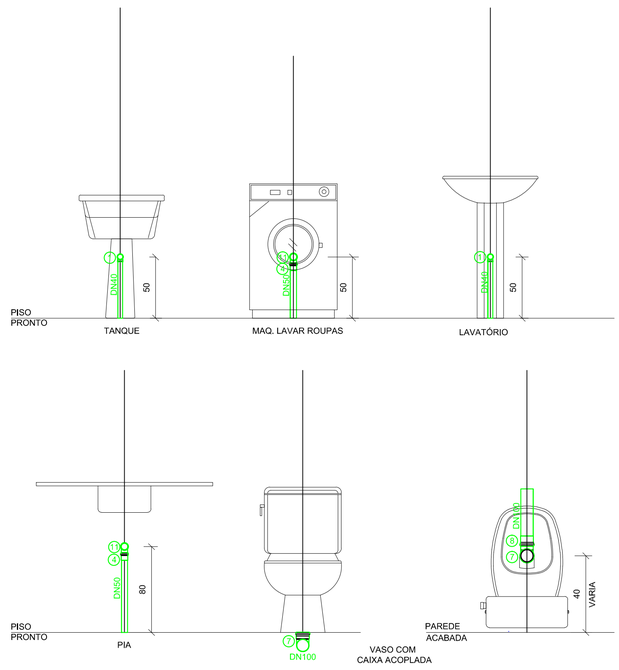

PREFEITURA MUNICIPAL DE SÃO VENDELINO - RS

SECRETARIA DO PLANEJAMENTO

Rua Cônego Caspary, 386 | São Vendelino | RS | Brasil | CEP 95795-000

Fone (0xx51) 3639-1122

Responsável Técnico:
Douglas E. Assmann
Engenheiro Civil - CREA-RS 202311

Obra: OBRA DE AMPLIAÇÃO DO POSTO DE SAÚDE

Endereço: TRAV. PROFª NELI BACKES BAIRRO CENTRO

Conteúdo: PROJETO DE ESGOTO SANITÁRIO

Data: 10/10/2014

Escala: 1:50

Área: 337,50 m²

Folha: 04

FORMATO A1 - INTERNO: 806 x 574 mm.
EXTERNO: 841 x 594 mm.

Direitos autorais reservados. Documento considerado controlado somente com a presença da assinatura do responsável técnico.