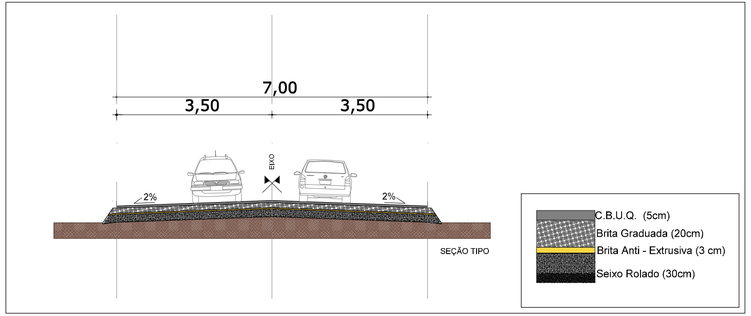

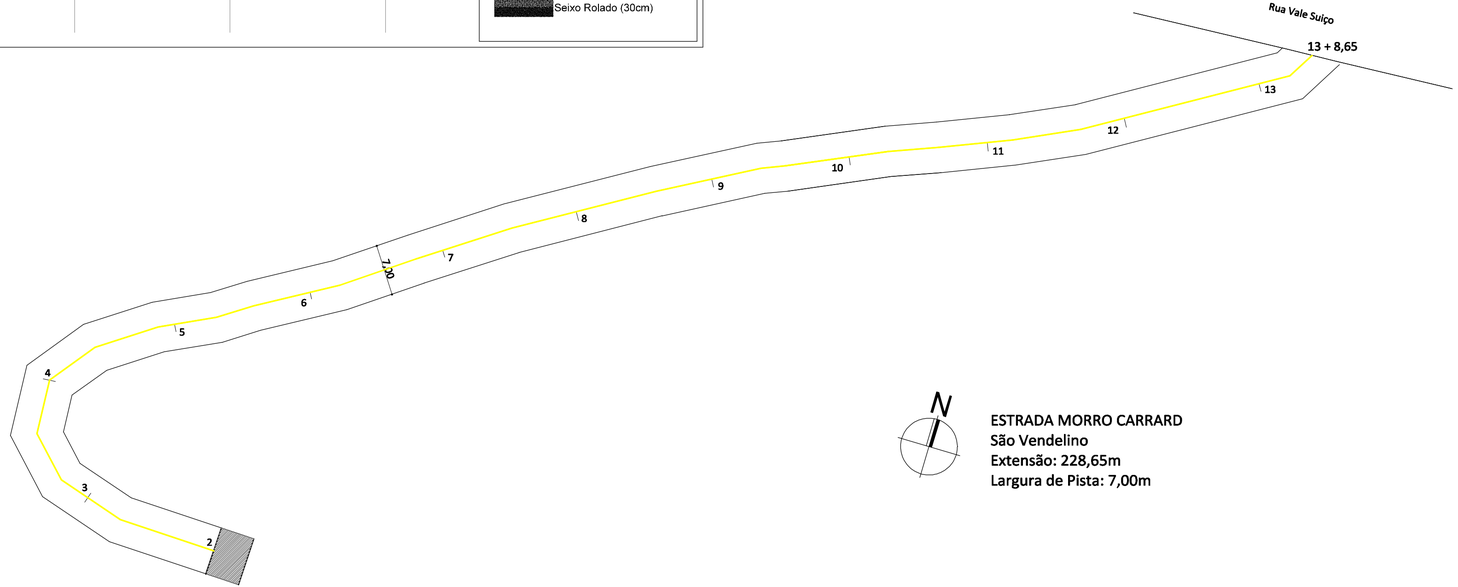

ESTRADA MORRO CARRARD
São Vendelino
Extensão: 228,65m
Largura de Pista: 7,00m

SITUAÇÃO/LOCALIZAÇÃO

moralescezar
ARQUITETURA E ENGENHARIA

01	PRANCHA
1.600,55M²	ÁREA TOTAL
06/2015	DATA
1:500	ESCALA
-	DESENHO

OBRA: PAVIMENTAÇÃO ESTRADA MORRO CARRARD

ENDEREÇO: ESTRADA MORRO CARRARD, SÃO VENDELINO - RS

RESPONSÁVEL TÉCNICO:

ENG. CIVIL MARCIO MORALES CEZAR
CREA RS 114.134

ENG. CIVIL JOSÉ LAERCE MORALES CEZAR
CREA RS 089571

PROPRIETÁRIO: PREFEITURA MUNICIPAL DE SÃO VENDELINO
CNPJ: 91.984.492/0001-52

ASSUNTO: PROJETO GEOMÉTRICO

moraleslaerce@bommtempo.com.br / (51) 99864636 - moralesmarcio1972@hotmail.com / (51) 98721188 - silvianekafer@hotmail.com / (51) 95629317
AVENIDA DUQUE DE CAXIAS, 357 SALA 102 - SALVADOR DO SUL / RS - FONE: 51 3638 2369