CONVENÇÕES:

	BUEIRO TUBULAR DE CONCRETO Ø0,30m EXISTENTE
	BUEIRO TUBULAR DE CONCRETO Ø0,60m EXISTENTE
	BUEIRO TUBULAR DE CONCRETO Ø0,30m A EXECUTAR
	BUEIRO TUBULAR DE CONCRETO Ø0,40m A EXECUTAR
	BUEIRO TUBULAR DE CONCRETO Ø0,60m A EXECUTAR
	BUEIRO TUBULAR DE CONCRETO Ø0,80m A EXECUTAR
	BUEIRO TUBULAR DE CONCRETO Ø1,00m A EXECUTAR
	VALETAS LATERAIS A EXECUTAR
	CAIXA DE LIGAÇÃO A EXECUTAR
	POÇO DE VISITA A EXECUTAR - PV
	POÇO DE VISITA COM BOCA DE LOBO A EXECUTAR
	BOCA DE BUEIRO
	CAIXA DE LIGAÇÃO EXISTENTE
	POÇO DE VISITA EXISTENTE - PV
	POÇO DE VISITA COM BOCA DE LOBO EXISTENTE
	SENTIDO DO FLUXO
	ALINHAMENTO PREDIAL
	MEIO FIO
	EIXO LOCADO
	RIO

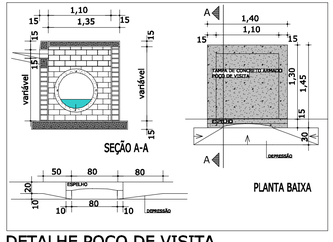

DETALHE POÇO DE VISITA

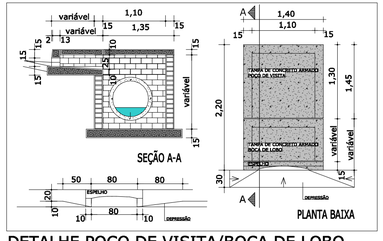

DETALHE POÇO DE VISITA/BOCA DE LOBO

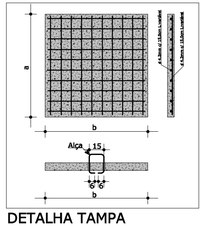

DETALHA TAMPA

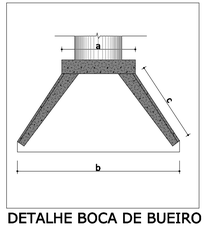

DETALHE BOCA DE BUEIRO

POÇO DE VISITA	BOCA DE BUEIRO - BB
	a / b x c x h
PVØ40 - 1,0X1,0X1,4 m	BBØ60 - 1,1/2,0X0,65X1,2 m
PVØ60 - 1,1X1,1X1,4 m	BBØ80 - 1,3/2,6X0,85X1,4 m
PVØ80 - 1,3X1,3X1,5 m	BOCA DE LOBO
PVØ100 - 1,5X1,5X1,5 m	BL - 1,0XVAR.X0,5 m

PS2 PB - TUBO CONCRETO SIMPLES
PA-2 PB - TUBO CONCRETO ARMADO

Largura de Pista: variável
Extensão: 230,00m
São Vendelino
ESTRADA NOVA ÁUSTRIA

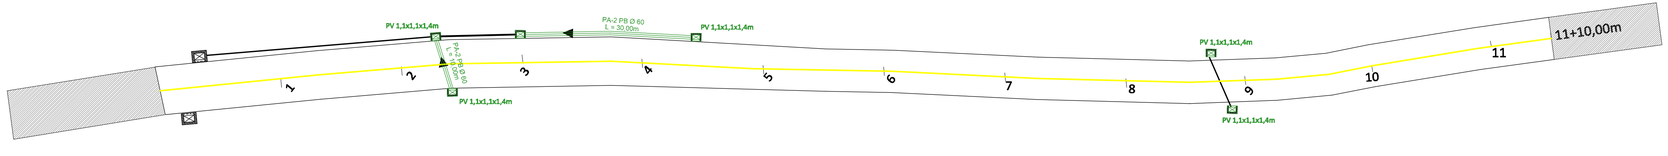

PROJETO: PAVIMENTAÇÃO ASFÁLTICA - RUA NOVA ÁUSTRIA	AREA : 1.701,10 m²
LOCAL : Rua Nova Áustria, São Vendelino - RS	ESCALA : 1/500
PROPRIETARIO :	DATA : MARÇO/2016
PREFEITURA MUNICIPAL DE SÃO VENDELINO	DESENHO : -

PROJETO E EXECUÇÃO

JOÃO NESTOR RAUBER
Arquiteto - CAU RS A98344-6

CHRISTIAN M. RAUBER
Arquiteto - CAU RS A98267-9

ROBERT M. RAUBER
Eng.º Civil - Crea RS 114113

NESTOR M. RAUBER
Arquiteto - CAU RS A98306-3

projeplan imóveis

PRANCHA : DRENAGEM PLUVIAL — 04

Rua Santa Catarina, 114 Centro Feliz/RS Fone: (51) 3637 1415 e-mail: arqrauber@yahoo.com.br