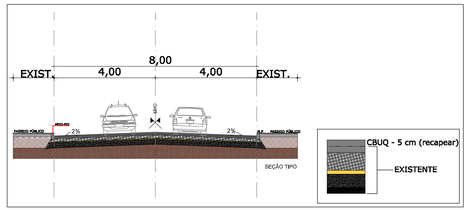

RUA SILFREDO SEIBERT

CENTRO

SÃO VENDELINO - RS

EXTENSÃO TOTAL: 510,00m - LARGURA: 8,00m

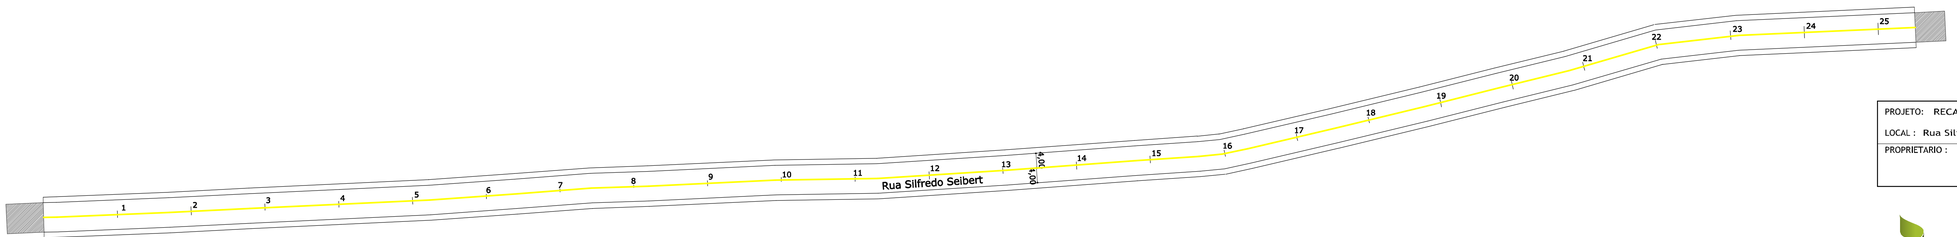

PROJETO: RECAPEAMENTO - RUA SILFREDO SEIBERT	AREA : 4.080,00 m²
LOCAL : Rua Silfredo Seibert, São Vendelino - RS	ESCALA : 1/750
PROPRIETARIO :	DATA : MARÇO/2016
PREFEITURA MUNICIPAL DE SÃO VENDELINO	DESENHO : -

PROJETO E EXECUÇÃO

JOÃO NESTOR **RAUBER**
Arquiteto - CAU RS A98344-6

CHRISTIAN M. **RAUBER**
Arquiteto - CAU RS A98267-9

ROBERT M. **RAUBER**
Eng.º Civil - Crea RS 114113

NESTOR M. **RAUBER**
Arquiteto - CAU RS A98306-3

projeplan imóveis

Rua Santa Catarina, 114 Centro Feliz/RS Fone: (51) 3637 1415 e-mail: arqrauber@yahoo.com.br

PRANCHA : geométrico **01**