



VISTA G
ESC.: 1:50

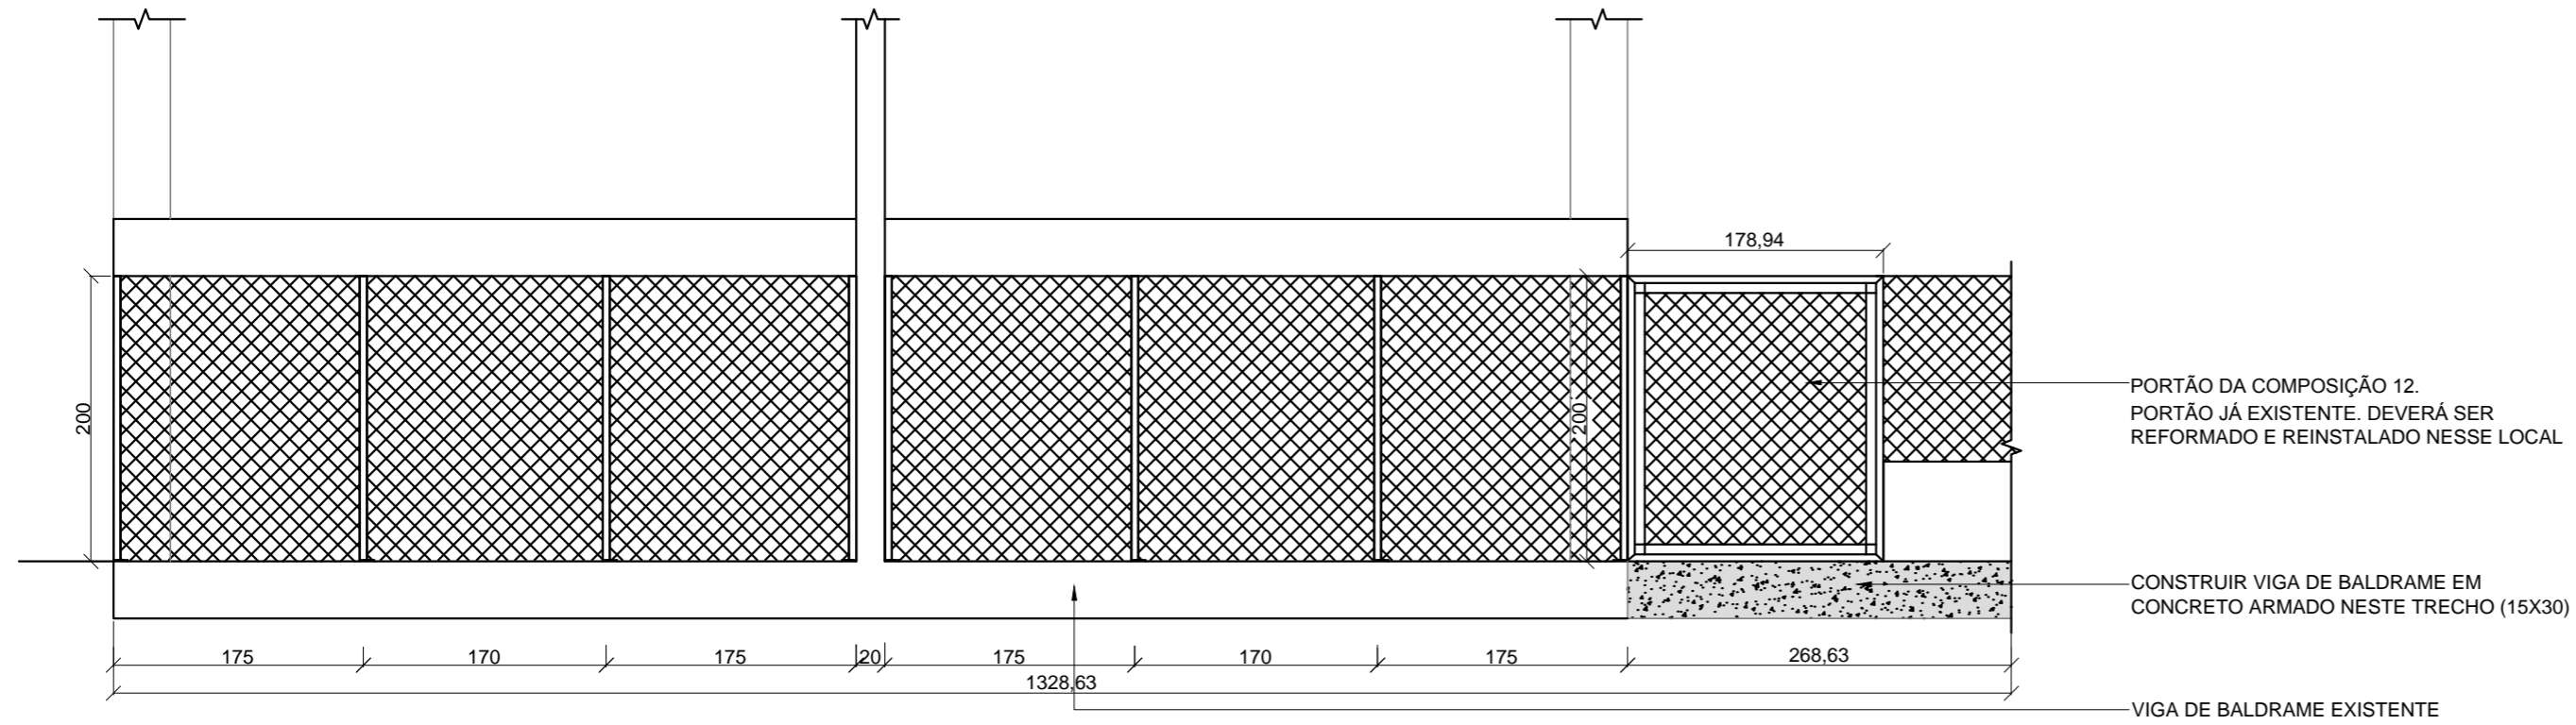

VISTA H
ESC.: 1:50

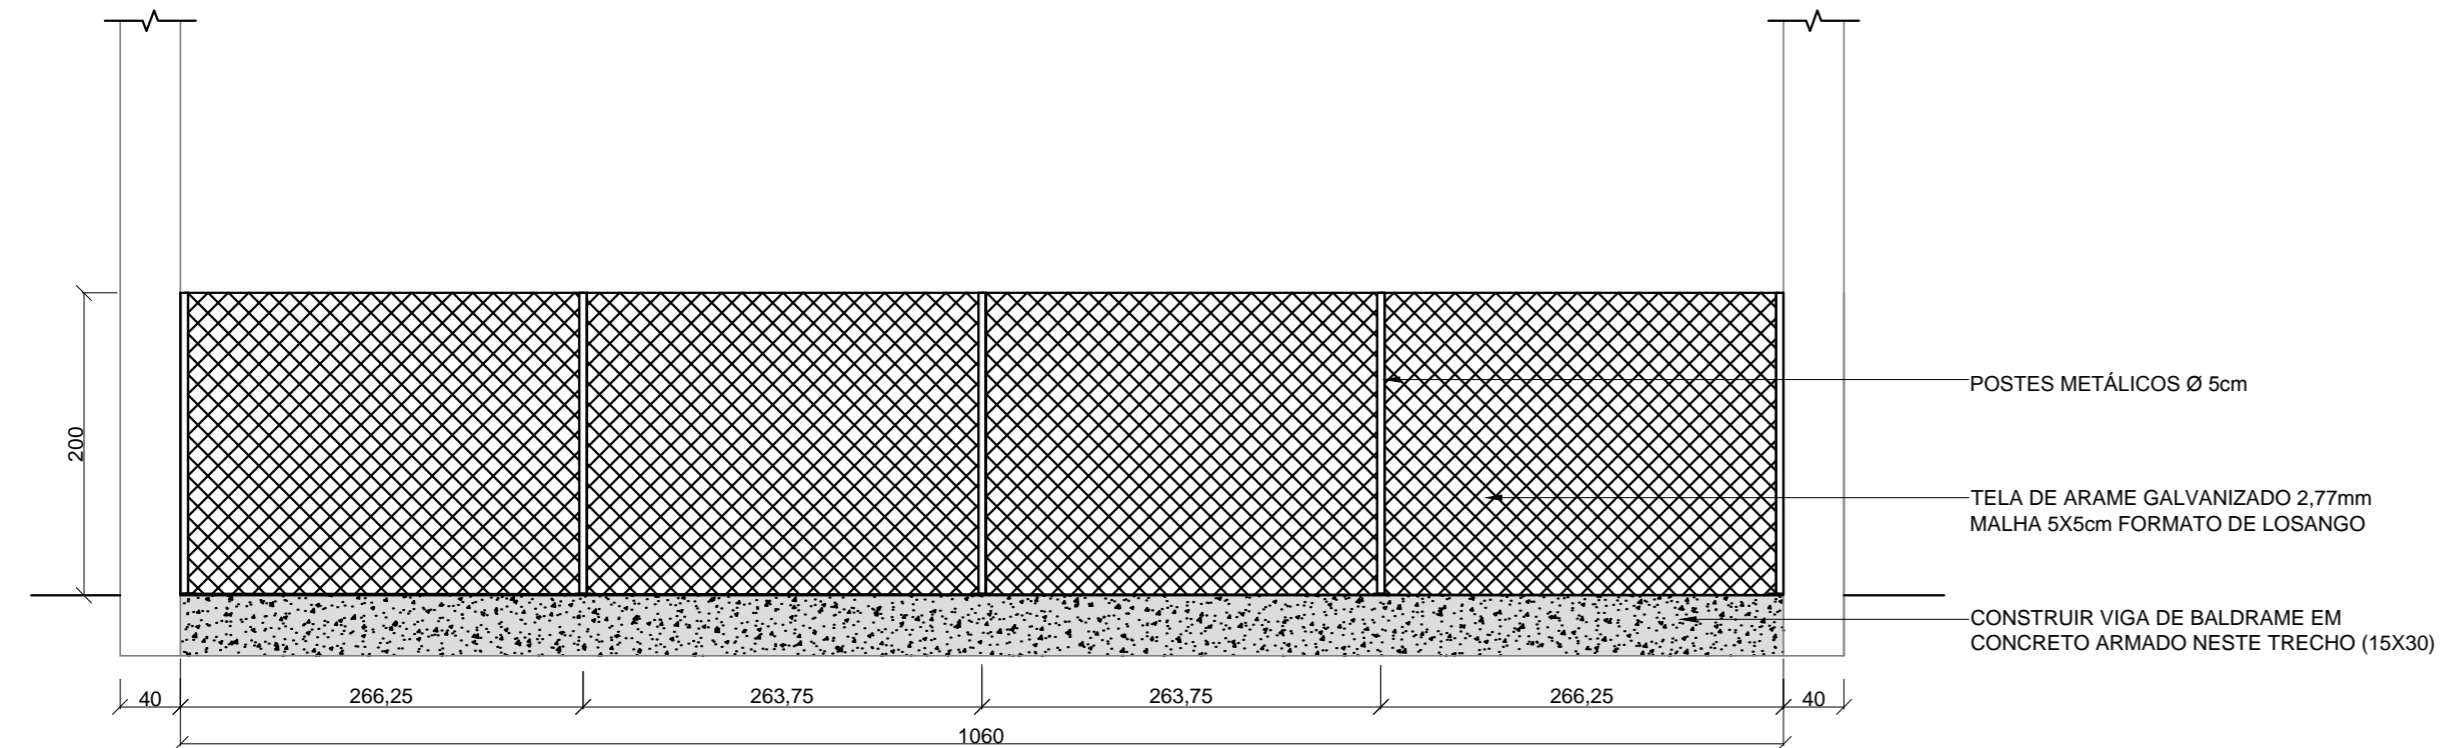

PREFEITURA MUNICIPAL DE SÃO VENDELINO - RS

SECRETARIA DO PLANEJAMENTO

Rua Cônego Caspary, 386 | São Vendelino | RS | Brasil | CEP 95795-000

Fone (51) 3639-1122

Responsável Técnico:

Douglas E. Assmann
Engenheiro Civil - CREA-RS 202311

Obra:

E.M.E.F. 29 DE ABRIL

Endereço:

BAIRRO PIEDADE

Conteúdo:

VISTAS G e H

Data:

Março de 2016

Escala:

INDICADA

Área:

--

Folha:

06