IMPLANTAÇÃO
ESC.: 1:250

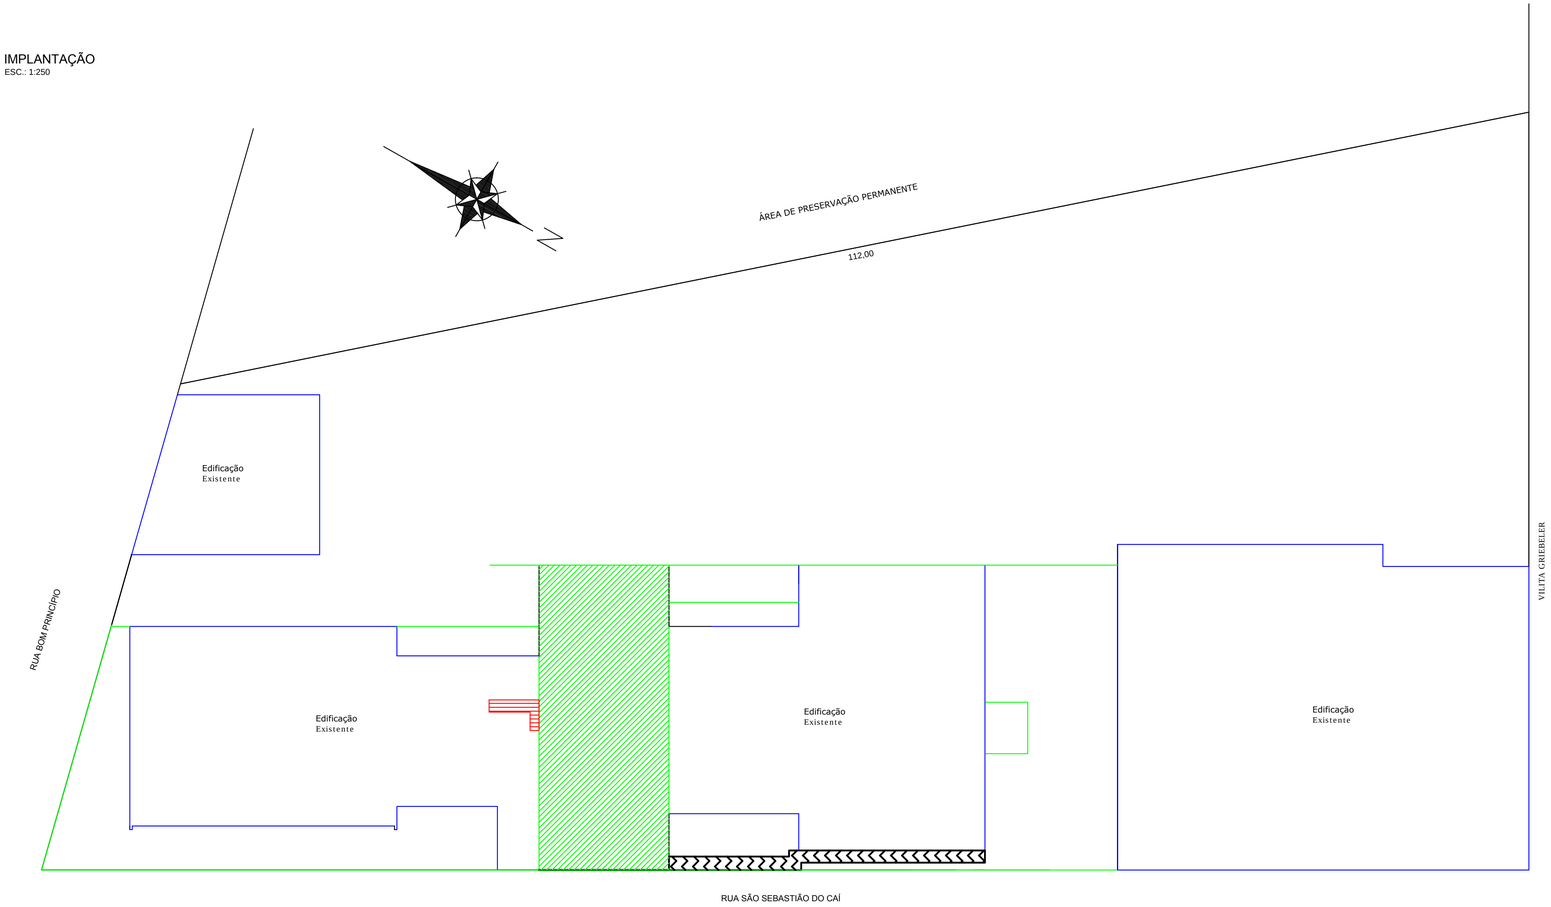

LEGENDA DOS SERVIÇOS

1. FECHAMENTO DA QUADRA DE ESPORTES
2. CALÇADA INTERNA
3. RAMPA DE ACESSO À QUADRA DE ESPORTES
4. EDIFICAÇÕES EXISTENTES
5. CERCAMENTO

ÁREAS E MATRÍCULAS
ESC.: 1:1000

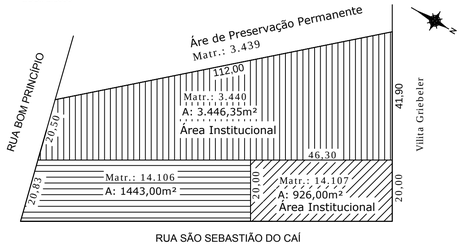

PLANILHAS DE ÁREAS E MEDIDAS		
SERVIÇO	ÁREA (m²)	COMPRIMENTO (m)
CALÇADA INTERNA	32,53	--
CERCAMENTO ESCOLA-RUA	--	110,14
CERCAMENTO ESCOLA-CAMPO	--	73,73
RAMPA DE ACESSO À QUADRA DE ESPORTES	5,17	--
CERCAMENTO RESERVATÓRIO DE INCÊNDIO	--	11,08

PREFEITURA MUNICIPAL DE SÃO VENDELINO - RS

SECRETARIA DO PLANEJAMENTO

Rua Cônego Caspary, 386 | São Vendelino | RS | Brasil | CEP 95795-000

Fone (51) 3639-1122

Responsável Técnico:

Douglas E. Assmann
Engenheiro Civil - CREA-RS 202311

Obra: E.M.E.F. 29 DE ABRIL

Endereço: BAIRRO PIEDADE

Conteúdo: IMPLANTAÇÃO

Data: Março de 2016

Escala: INDICADA

Área: - -

Folha: 01

FORMATO A2 E - INTERNO: 806 x 400 mm.
EXTERNO: 841 x 420 mm.

Direitos autorais reservados. Documento considerado controlado somente com a presença da assinatura do responsável técnico.