


Perfil Natural = Greide da estrada

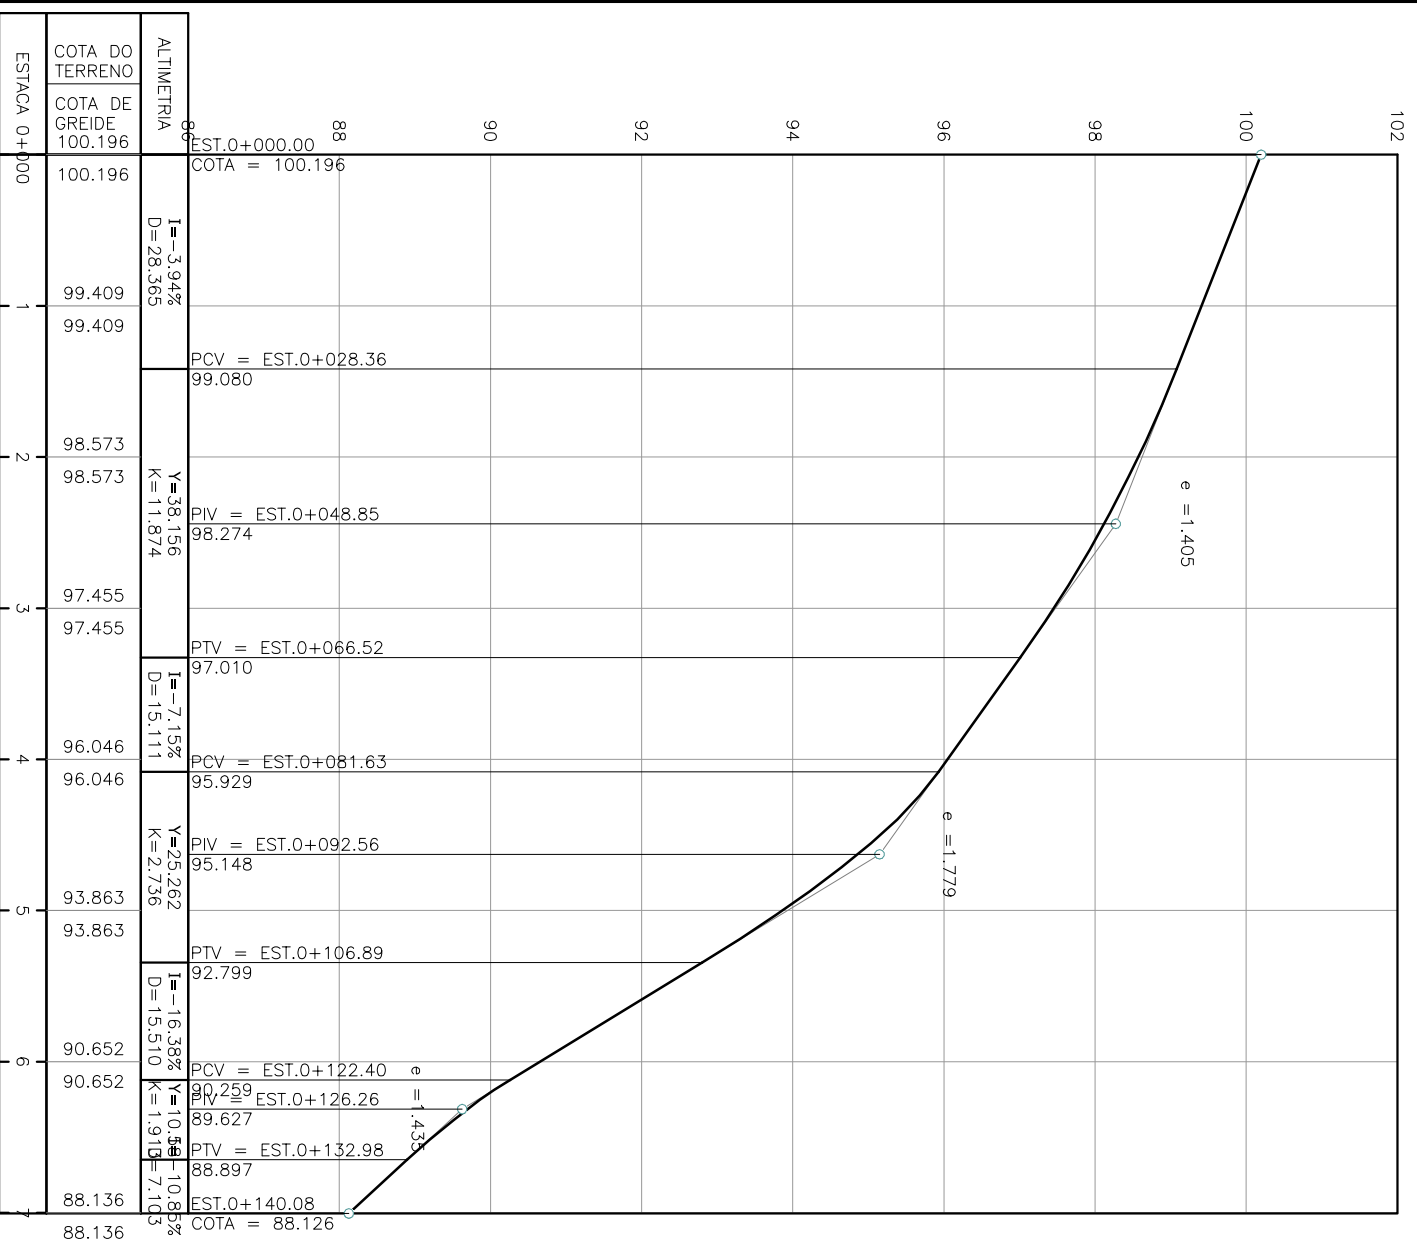

PROJETO: PAVIMENTAÇÃO ASFÁLTICA - RUA BOM PRINCÍPIO  
 LOCAL : Rua Bom Princípio, São Vendelino - RS  
 PROPRIETÁRIO :  
 PREFEITURA MUNICIPAL DE SÃO VENDELINO  
 PROJETO E EXECUÇÃO

ÁREA : 1.029,00 m<sup>2</sup>  
 ESCALA : 1/1000  
 DATA : junho/16  
 DESENHO : -



ROBERT M. RAUBER  
 Eng.º Civil - Crea RS 114113

PRANCHA : PERFIL LONGITUDINAL

02

Rua Santa Catarina, 114 Centro Feliz/RS Fone: (51) 3637 1415