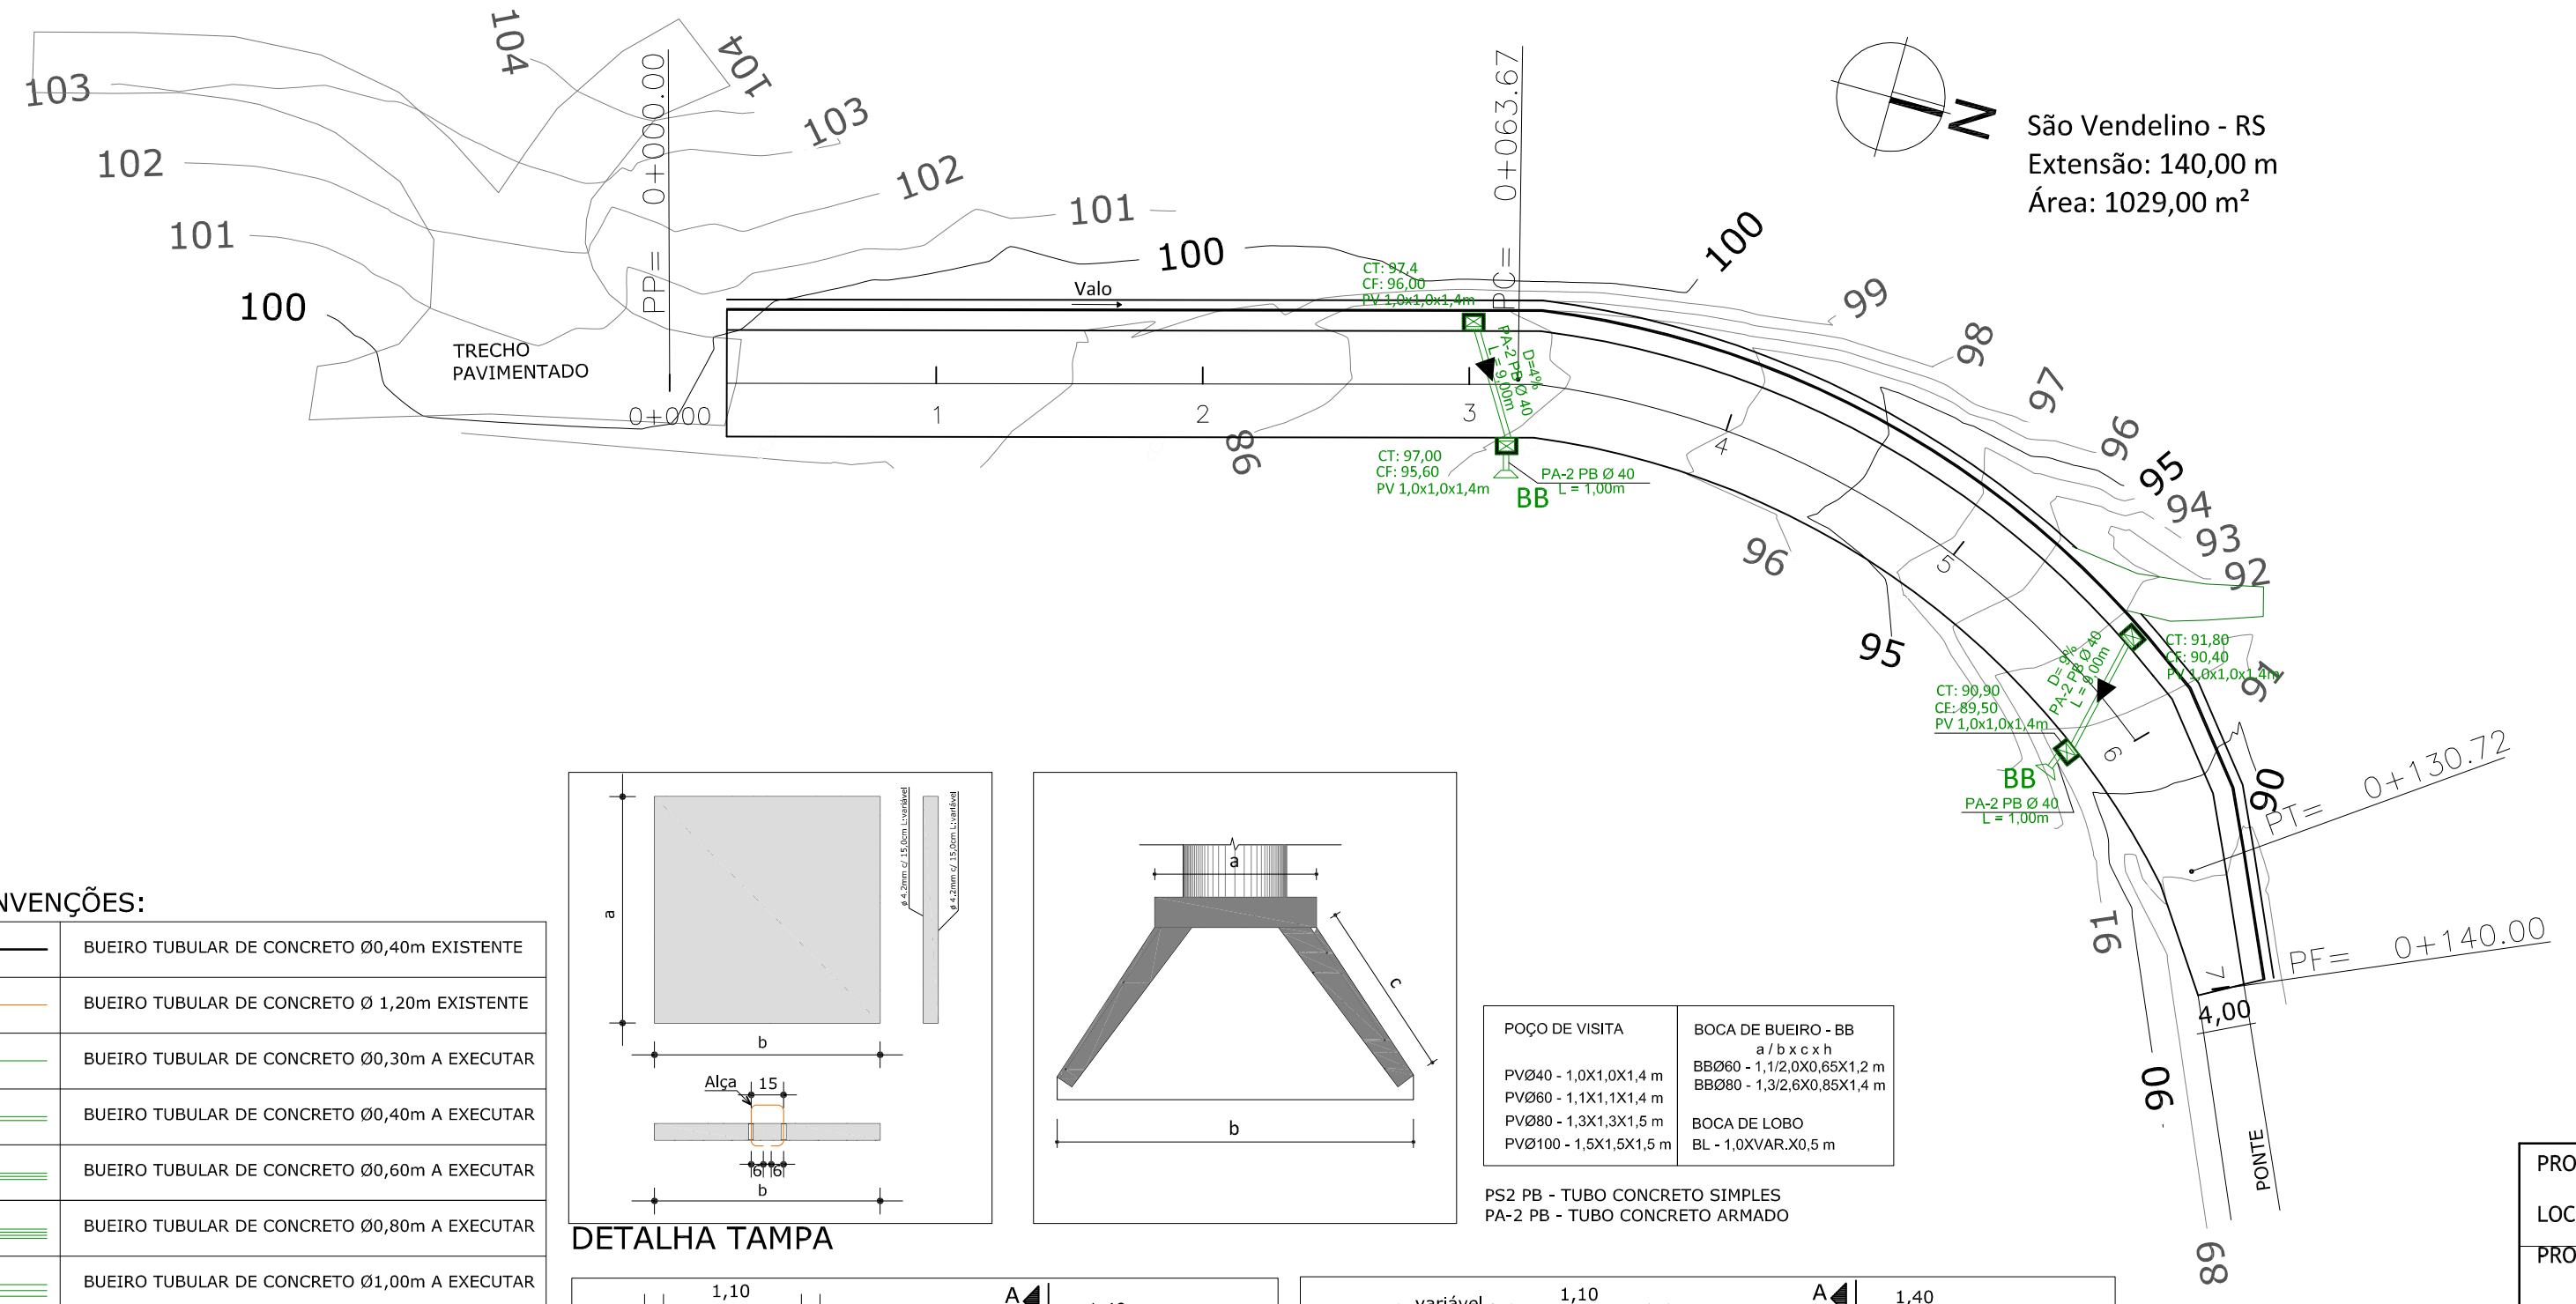

CONVENÇÕES:

	BUEIRO TUBULAR DE CONCRETO Ø0,40m EXISTENTE
	BUEIRO TUBULAR DE CONCRETO Ø 1,20m EXISTENTE
	BUEIRO TUBULAR DE CONCRETO Ø0,30m A EXECUTAR
	BUEIRO TUBULAR DE CONCRETO Ø0,40m A EXECUTAR
	BUEIRO TUBULAR DE CONCRETO Ø0,60m A EXECUTAR
	BUEIRO TUBULAR DE CONCRETO Ø0,80m A EXECUTAR
	BUEIRO TUBULAR DE CONCRETO Ø1,00m A EXECUTAR
	VALETAS LATERAIS A EXECUTAR
	CAIXA DE LIGAÇÃO A EXECUTAR
	POÇO DE VISITA A EXECUTAR - PV
	POÇO DE VISITA COM BOCA DE LOBO A EXECUTAR
	BOCA DE BUEIRO
	CAIXA DE LIGAÇÃO EXISTENTE
	POÇO DE VISITA EXISTENTE - PV
	POÇO DE VISITA COM BOCA DE LOBO EXISTENTE
▶	SENTIDO DO FLUXO

DETALHA TAMPA

POÇO DE VISITA	BOCA DE BUEIRO - BB a / b x c x h
PVØ40 - 1,0X1,0X1,4 m	BBØ60 - 1,1/2,0X0,65X1,2 m
PVØ60 - 1,1X1,1X1,4 m	BBØ80 - 1,3/2,6X0,85X1,4 m
PVØ80 - 1,3X1,3X1,5 m	BOCA DE LOBO
PVØ100 - 1,5X1,5X1,5 m	BL - 1,0XVAR.X0,5 m

PS2 PB - TUBO CONCRETO SIMPLES
PA-2 PB - TUBO CONCRETO ARMADO

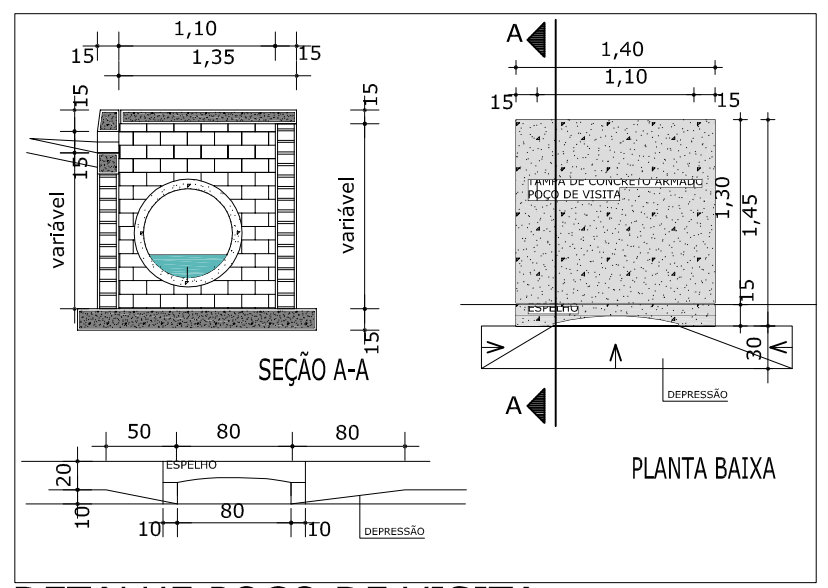

DETALHE POÇO DE VISITA

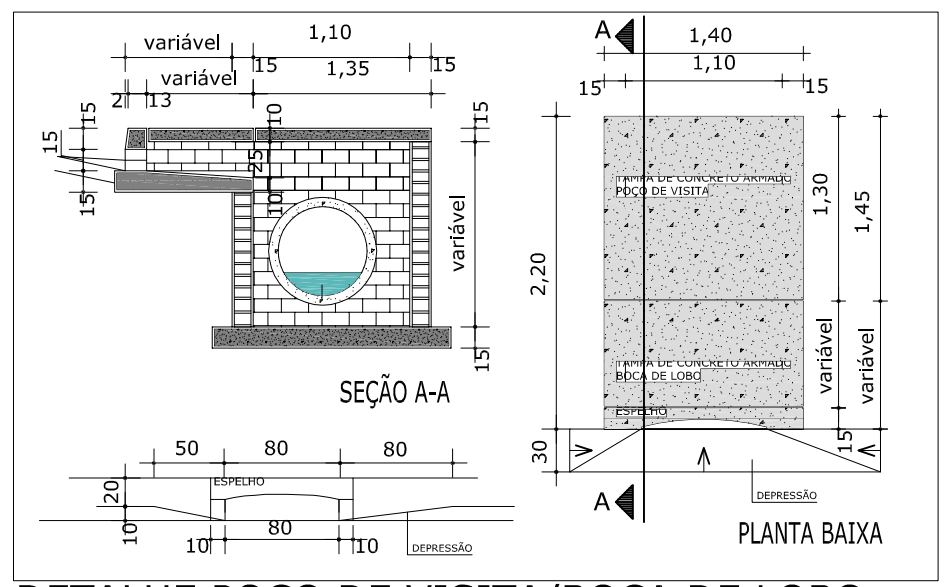

DETALHE POÇO DE VISITA/BOCA DE LOBO

PROJETO: PAVIMENTAÇÃO ASFÁLTICA - RUA BOM PRINCÍPIO
LOCAL : Rua Bom Princípio, São Vendelino - RS
PROPRIETÁRIO :
PREFEITURA MUNICIPAL DE SÃO VENDELINO
PROJETO E EXECUÇÃO

AREA : 1.029,00 m²
ESCALA : 1/500
DATA : junho/16
DESENHO : -

projeplan imóveis

ROBERT M. RAUBER
Eng.° Civil - Crea RS 114113

PRANCHA : DRENAGEM 04

Rua Santa Catarina, 114 Centro Feliz/RS Fone: (51) 3637 1415