

Perfil Natural = Greide da estrada

EST 3

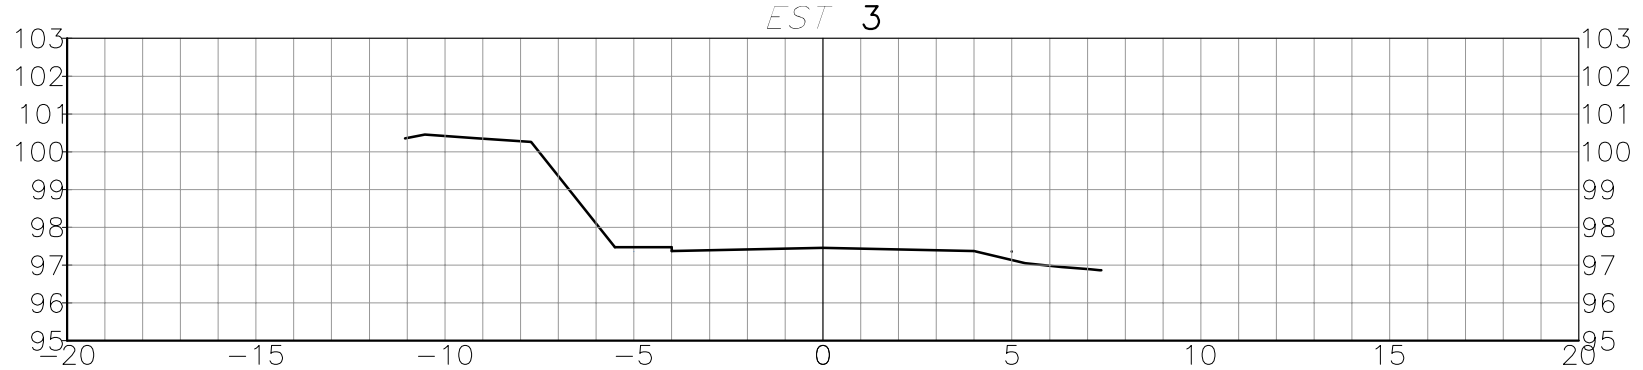


Volume Corte: 0,00m³
Volume Aterro: 0,00m³

EST 2

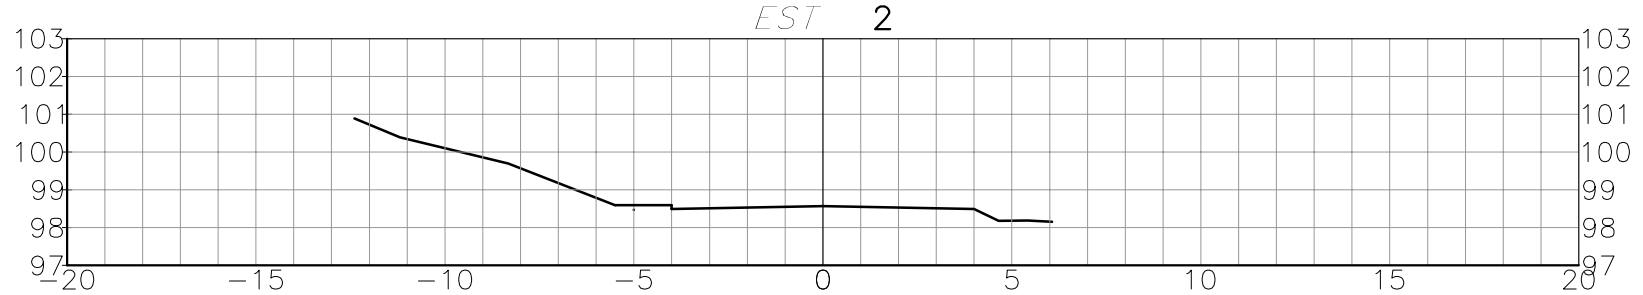


Volume Corte: 0,00m³
Volume Aterro: 0,00m³

EST 1

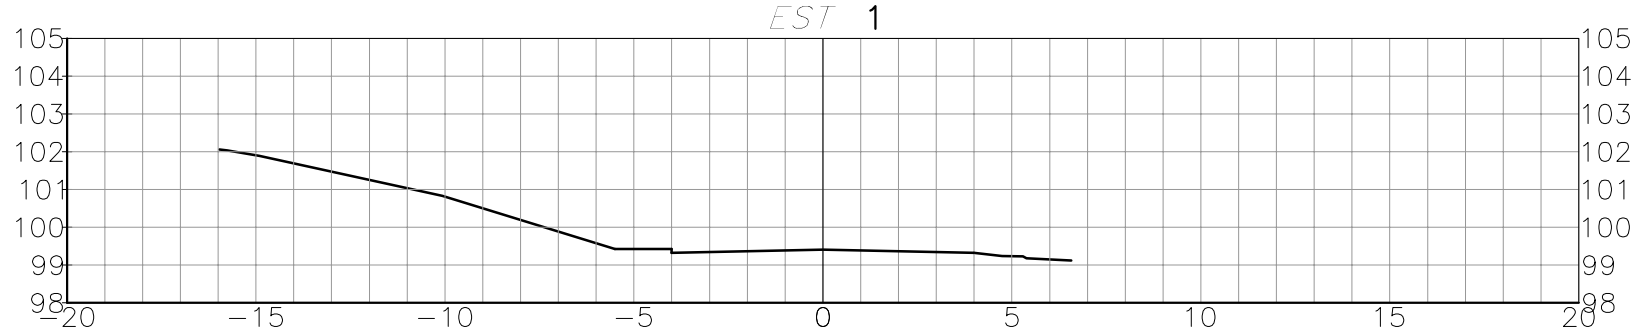


Volume Corte: 0,00m³
Volume Aterro: 0,00m³

EST 0+000

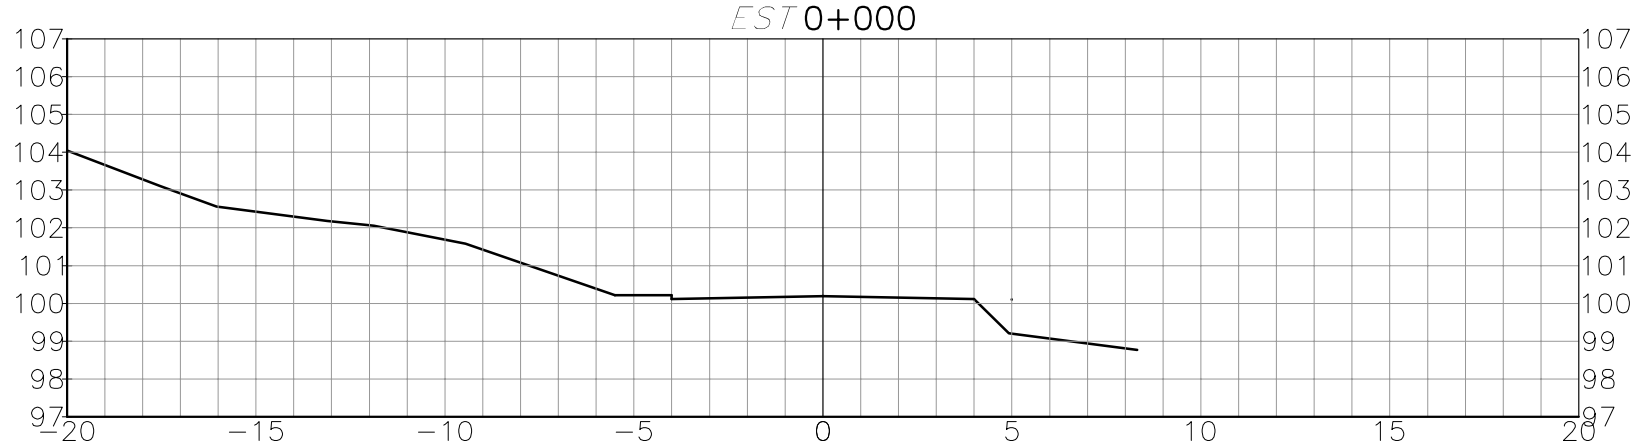


Volume Corte: 0,00m³
Volume Aterro: 0,00m³

EST 7

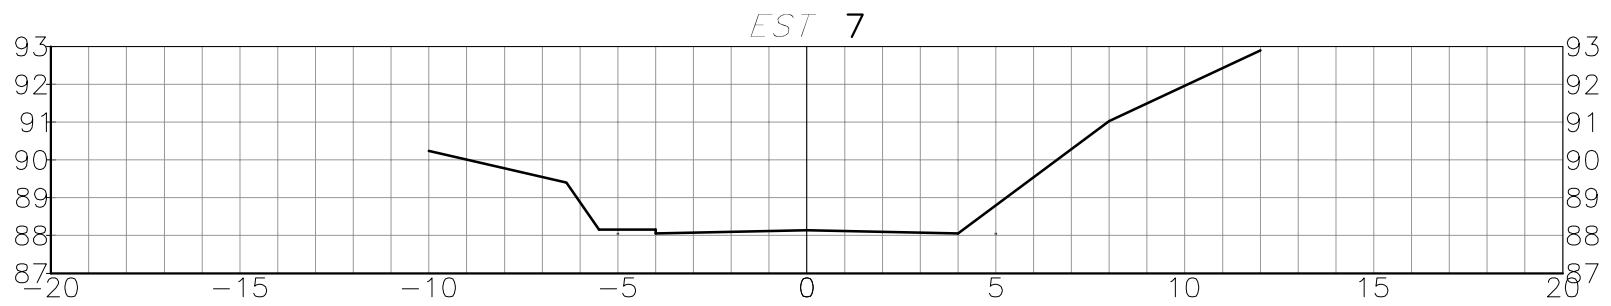


Volume Corte: 0,00m³
Volume Aterro: 0,00m³

EST 6

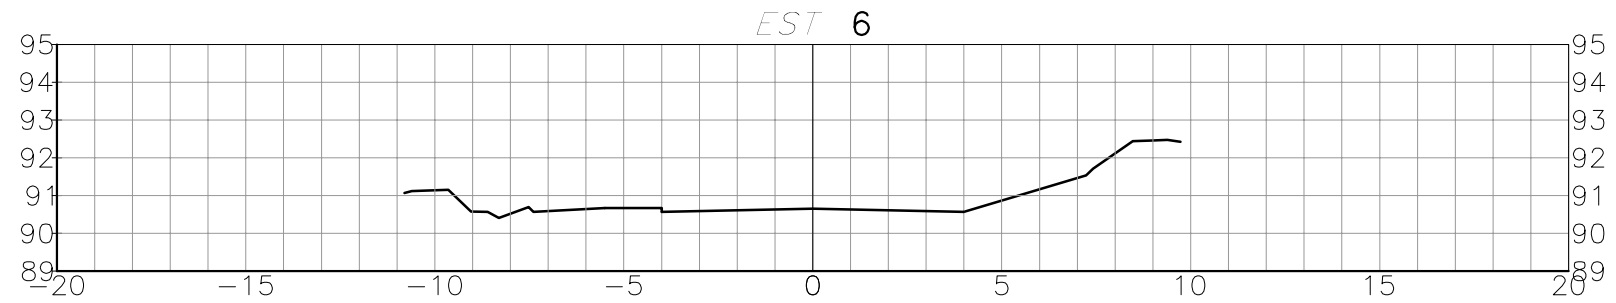


Volume Corte: 0,00m³
Volume Aterro: 0,00m³

EST 5

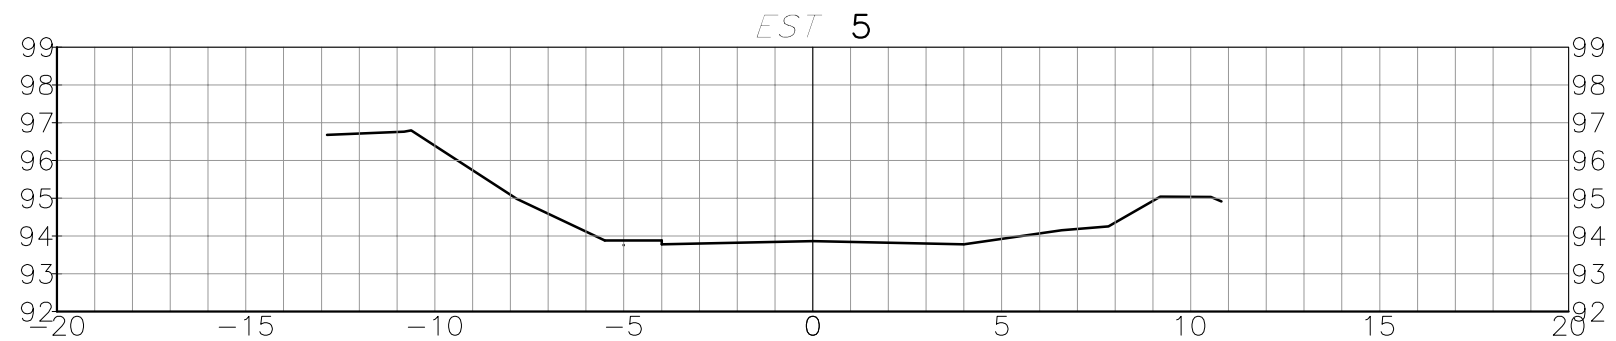

Volume Corte: 0,00m³
Volume Aterro: 0,00m³

EST 4

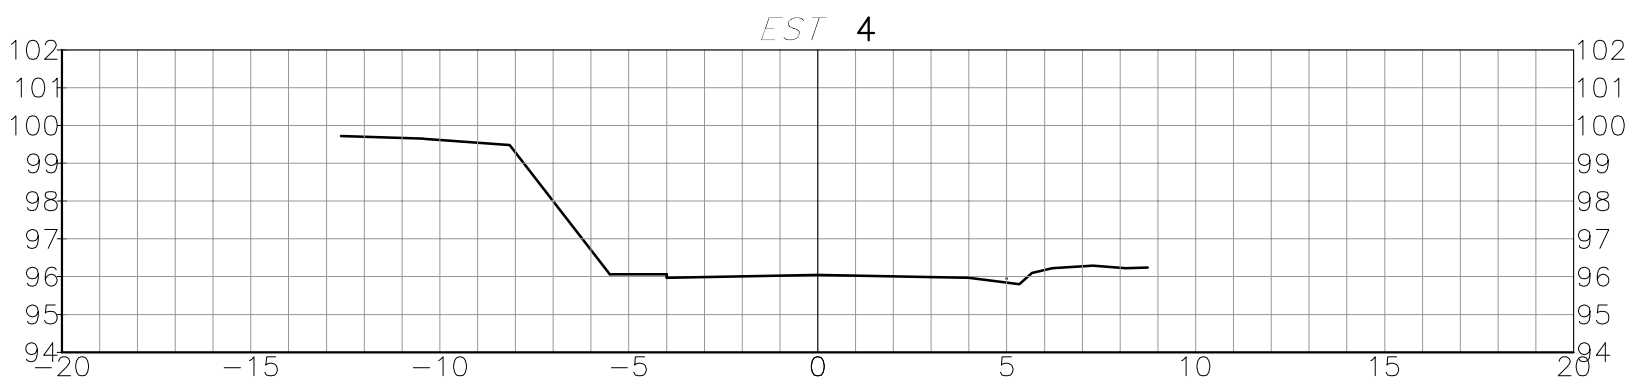

Volume Corte: 0,00m³
Volume Aterro: 0,00m³

PROJETO: PAVIMENTAÇÃO ASFÁLTICA - RUA BOM PRINCÍPIO

LOCAL : Rua Bom Princípio, São Vendelino - RS

PROPRIETÁRIO :

PREFEITURA MUNICIPAL DE SÃO VENDELINO

AREA : 1.029,00 m²
ESCALA : 1/200
DATA : junho/16
DESENHO : -

PROJETO E EXECUÇÃO

projeplan imóveis

ROBERT M. RAUBER
Eng.º Civil - Crea RS 114113

PRANCHA : SEÇÕES TRANSVERSAIS 03

Rua Santa Catarina, 114 Centro Feliz/RS Fone: (51) 3637 1415