Estaca 0 até 2+7m

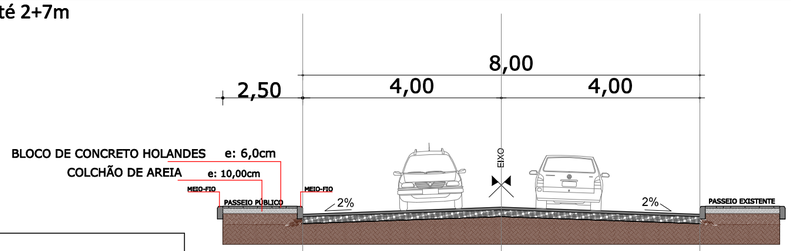

Estaca 2+7m até 3 = largura da pista variável
Estaca 3 até 7

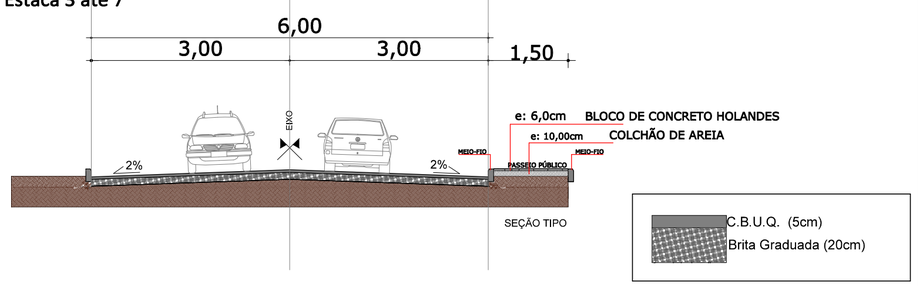

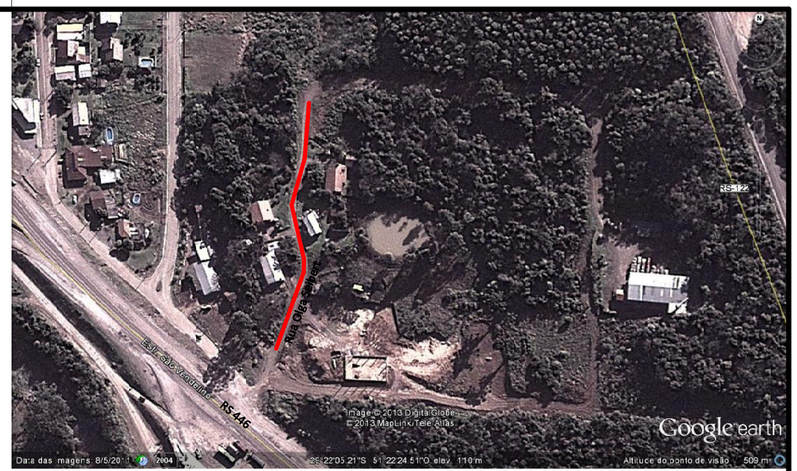

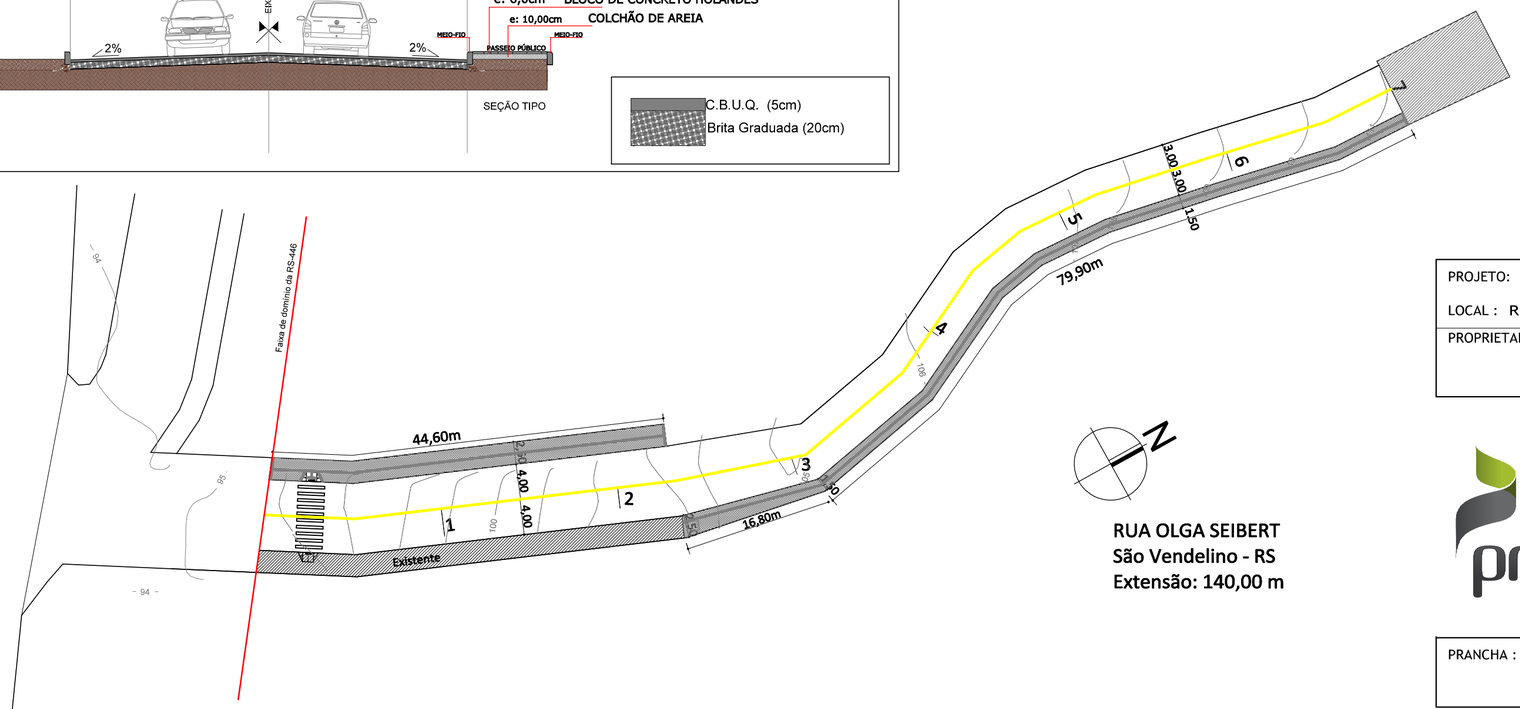

RUA OLGA SEIBERT
São Vendelino - RS
Extensão: 140,00 m

PROJETO: PAVIMENTAÇÃO ASFÁLTICA - RUA OLGA SEIBERT	AREA : 961,45 m²
LOCAL : Rua Olga Seibert, São Vendelino - RS	ESCALA : 1/500
PROPRIETARIO : PREFEITURA MUNICIPAL DE SÃO VENDELINO	DATA : maio/16
	DESENHO : -

PROJETO E EXECUÇÃO

projeplan imóveis

ROBERT M. RAUBER
Eng.º Civil - Crea RS 114113

PRANCHA : GEOMÉTRICO 01

Rua Santa Catarina, 114 Centro Feliz/RS Fone: (51) 3637 1415 e-mail: arqrauber@yahoo.com.br