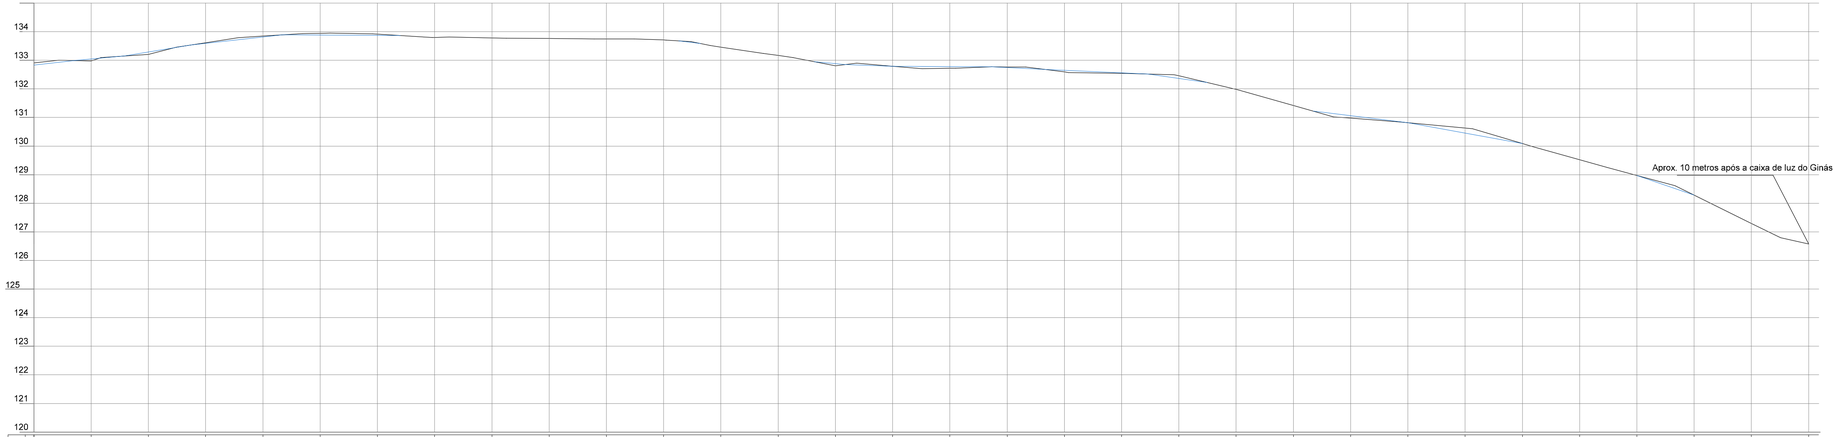


Greide

Perfil Natural do Terreno

Estaca	Distância	Cotas do terreno	Cotas do Greide
14	280,000	132,910	132,836
15	300,000	132,980	133,043
16	320,000	133,208	133,287
17	340,000	133,613	133,591
18	360,000	133,845	133,814
19	380,000	133,945	133,883
20	400,000	133,916	133,871
21	420,000	133,799	133,799
22	440,000	133,785	133,785
23	460,000	133,761	133,761
24	480,000	133,748	133,748
25	500,000	133,710	133,710
26	520,000	133,459	133,459
27	540,000	133,168	133,168
28	560,000	132,804	132,885
29	580,000	132,792	132,792
30	600,000	132,718	132,781
31	620,000	132,769	132,746
32	640,000	132,592	132,648
33	660,000	132,542	132,559
34	680,000	132,456	132,364
35	700,000	131,987	131,987
36	720,000	131,420	131,420
37	740,000	130,977	131,063
38	760,000	130,818	130,818
39	780,000	130,632	130,453
40	800,000	130,088	130,088
41	820,000	129,521	129,521
42	840,000	128,973	128,973
43	860,000	128,287	128,287
44	880,000	127,299	127,299
45	900,000	126,577	126,577

PROJETO: PAVIMENTAÇÃO ASFÁLTICA - RUA VALE SUIÇO - TRECHO 2

LOCAL : Rua Vale Suiço, São Vendelino - RS

PROPRIETARIO :

PREFEITURA MUNICIPAL DE SÃO VENDELINO

AREA : 4.340,00 m²

ESCALA : V: 1/100 H: 1/1000

DATA : MARÇO/2013

DESENHO :

PROJETO E EXECUÇÃO

JOÃO NESTOR RAUBER
Arquiteto - CAU RS 5423-2

engenho assessoria em desenhos e projetos

CHRISTIAN M. RAUBER
Arquiteto - CAU RS 54794-8

ROBERT M. RAUBER
Eng.º Civil - Crea RS 114113

NESTOR M. RAUBER
Arquiteto - CAU RS 91370-7

PRANCHA : PERFIL LONGITUDINAL 02

Rua Santa Catarina, 114 Centro Feliz/RS Fone: (51) 3637 1415 e-mail: arqrauber@yahoo.com.br